


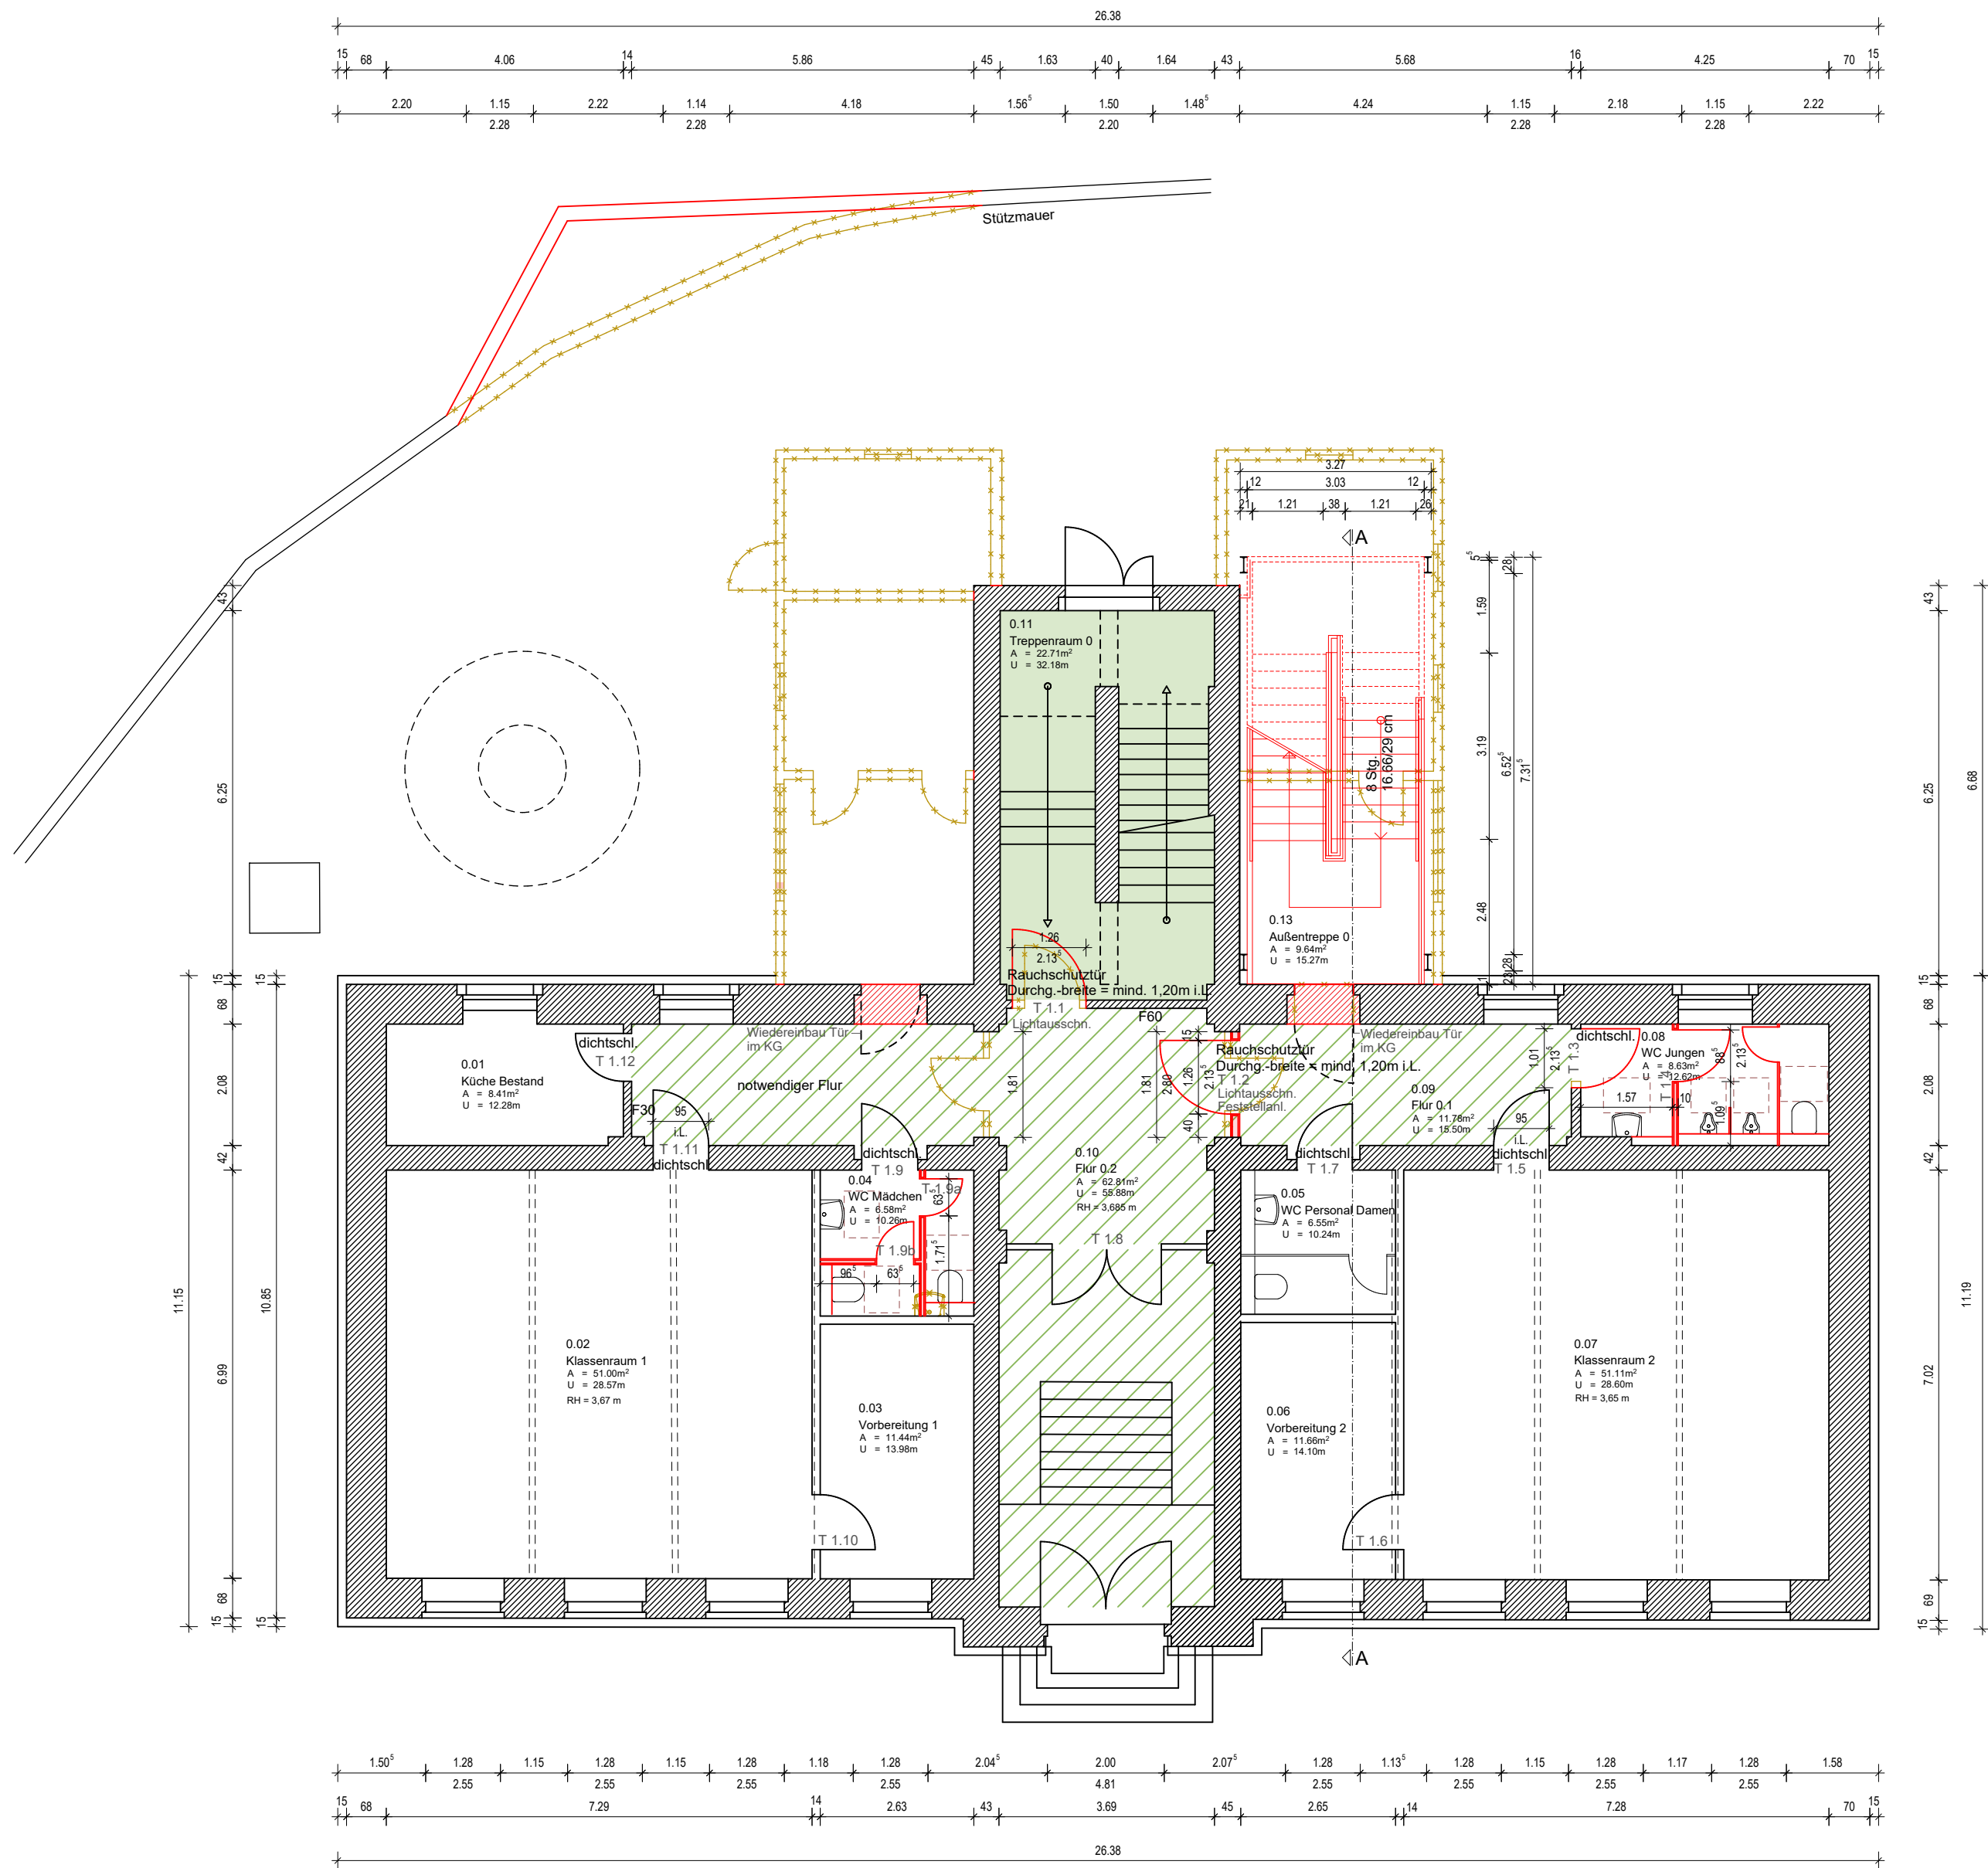

- Neubau
- Bestand
- Abbruch



Alle Maße sind vor Ort eigenverantwortlich zu prüfen!

Ingenieurgemeinschaft Wätzig und Koch GbR Schulstraße 2, 01705 Freital Tel.: 0351/460 13 24, Fax: 0351/460 13 25		BAUHERR Große Kreisstadt Freital Dresdner Straße 56 01705 Freital	
PROJEKT	Teilsanierung Schule Kleinnaundorf Steigerstraße 14, 01705 Freital	DATUM	29.04.2015
ZEICHNUNG	Grundriss Erdgeschoss	MASZSTAB	1:100
BEARBEITER	Nakonz	PLANUNGSPHASE	Ausführungsplanung
GEÄNDERT		BLATT	5.03