


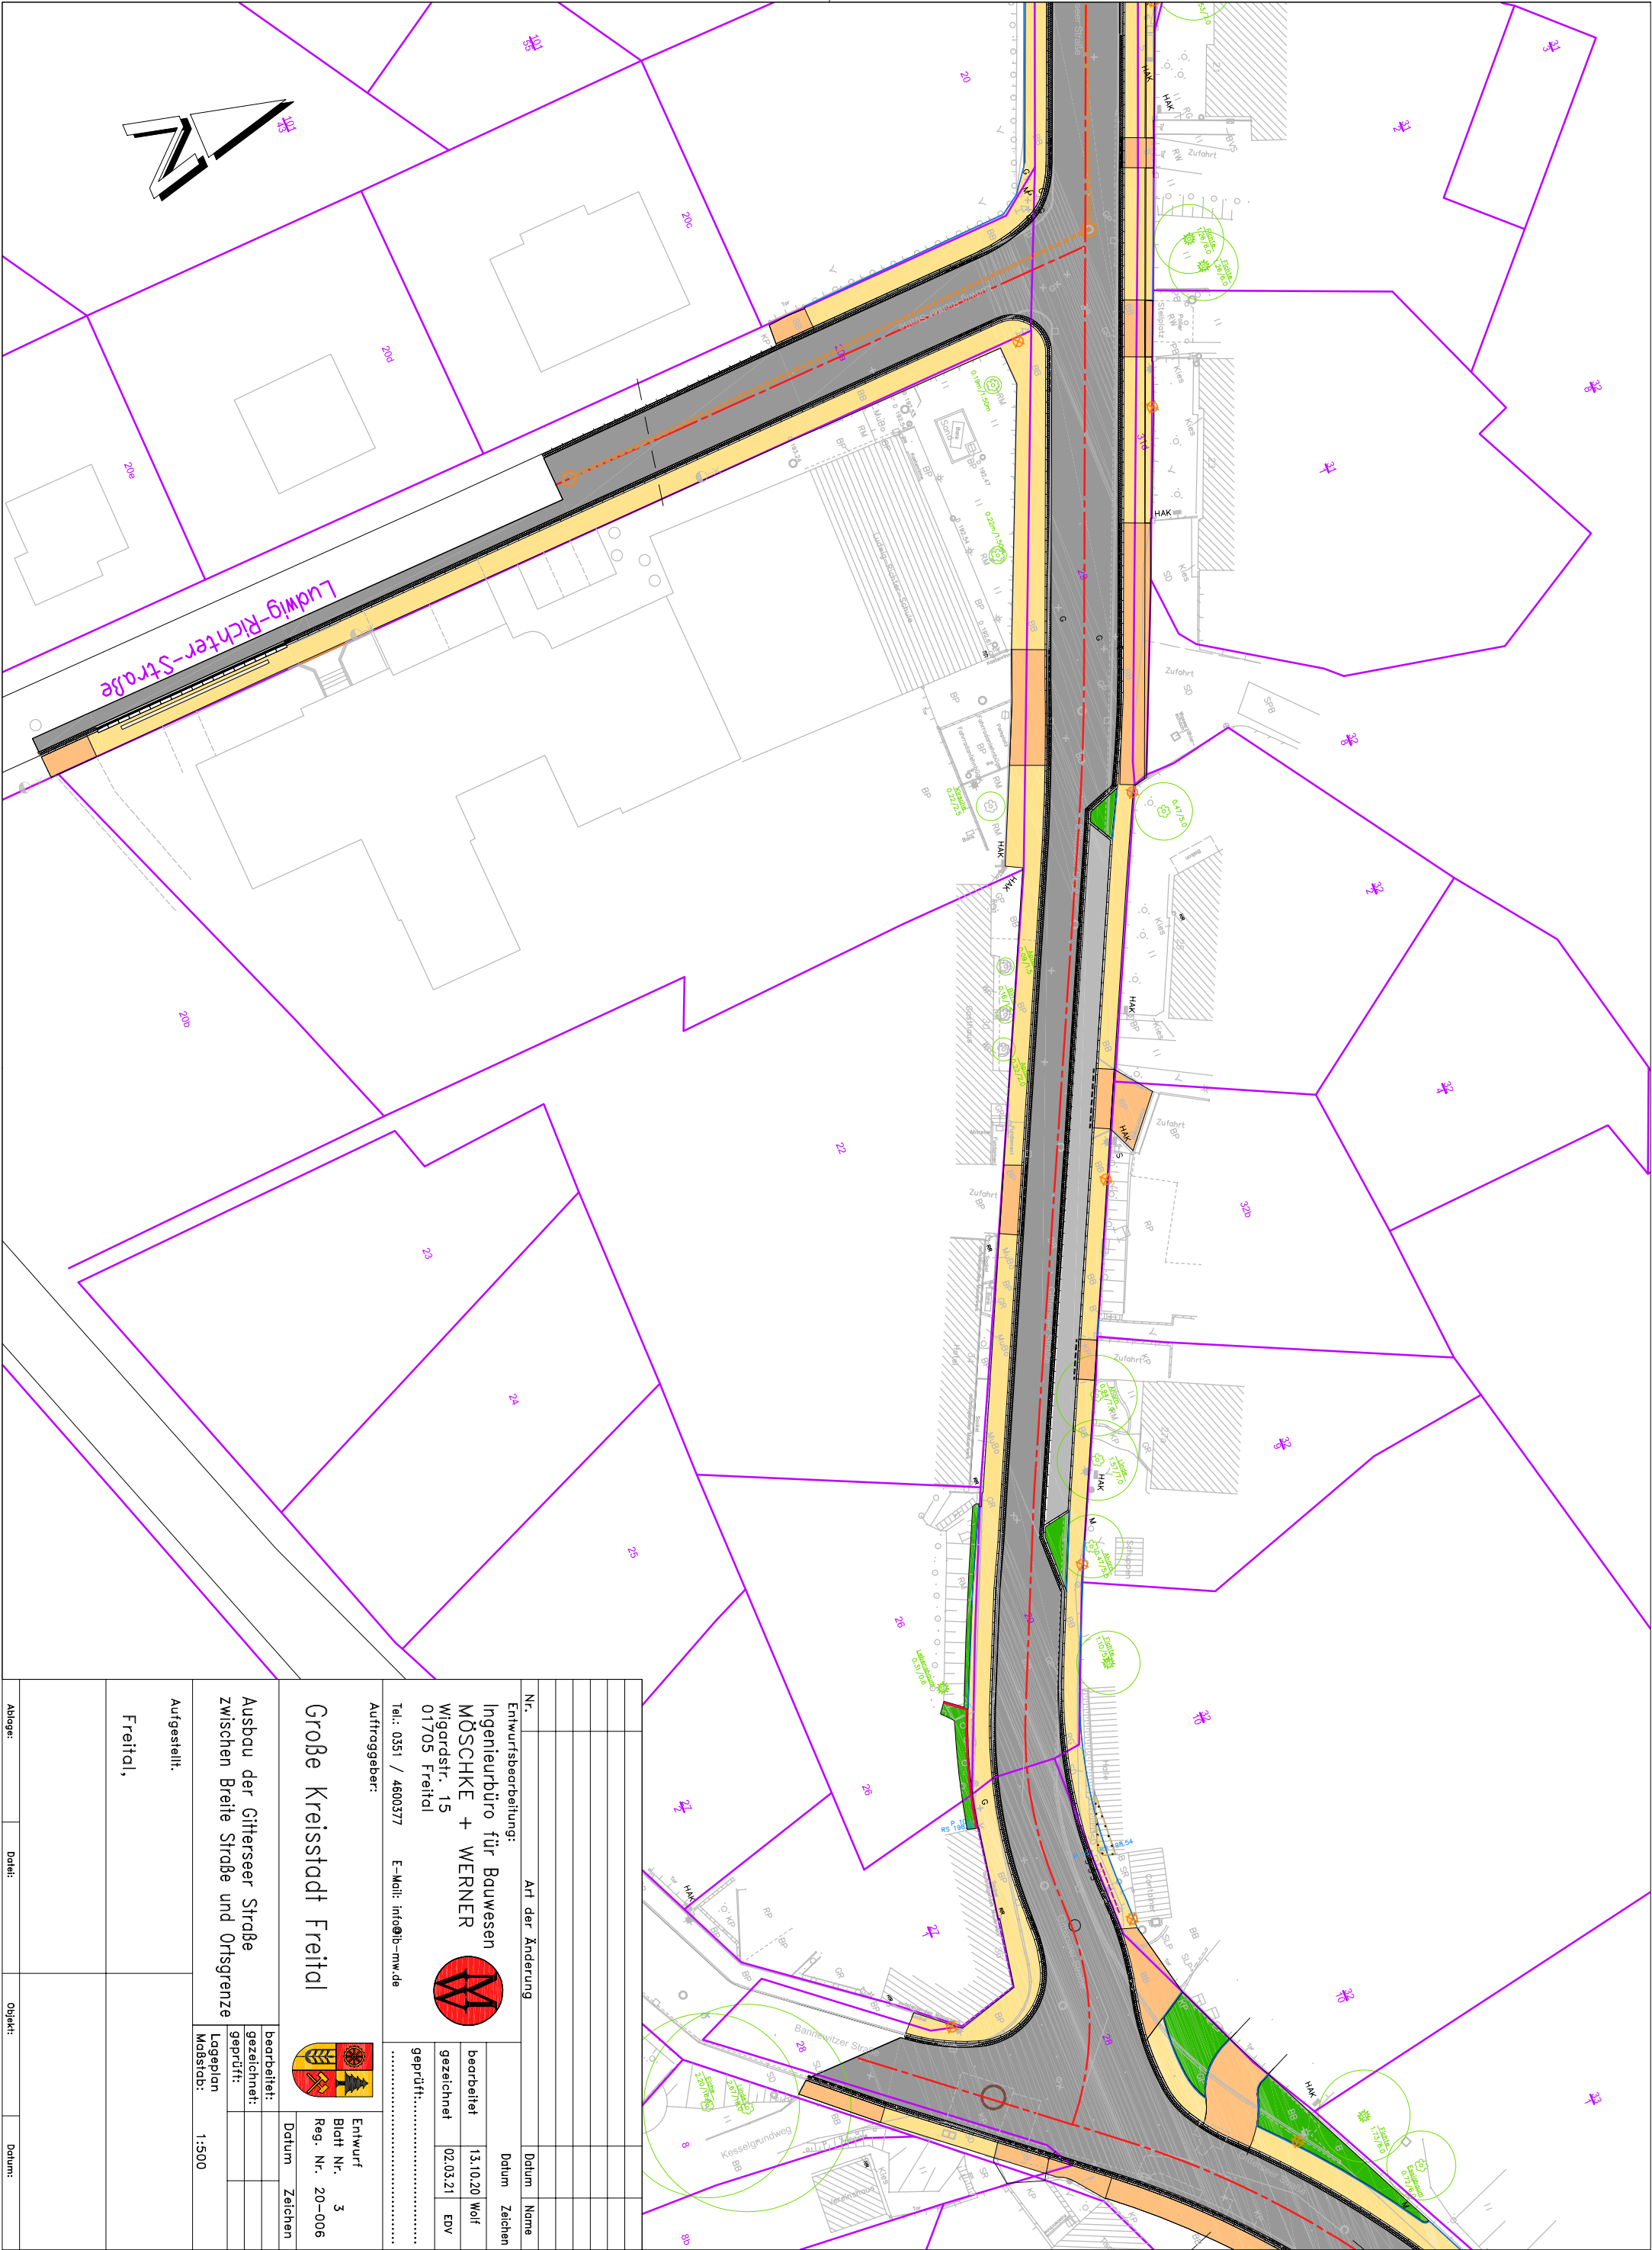

Nr.		Art der Änderung		Datum	Name
Entwurfsbearbeitung:		Ingenieurbüro für Bauwesen MÖSCHKE + WERNER		Datum	Zeichen
Wigardstr. 15		bearbeitet		13.10.20	Wolf
01705 Freital		gezeichnet		02.03.21	EDV
Tel.: 0351 / 4600377		E-Mail: info@ib-mw.de		geprüft:.....	
Auftraggeber:		Große Kreisstadt Freital		Entwurf	
				Blatt Nr. 3	
				Reg. Nr. 20-006	
				Datum	
				Zeichen	
				bearbeitet:	
				gezeichnet:	
				geprüft:	
				Lageplan	
				Maßstab:	
				1:500	
Aufgestellt:		Freital,			
Abgabe:		Datum:		Objekt:	
				Datum:	