



LEGENDE

- Rückbau/ Abbruch
- Laubbaum, Bestand + Erhalt
- Laubbaum, Neupflanzung
- Obstbaum, Ersatzpflanzung
- Laubbaum, 'Hochzeitsbäume'
- Strauch-/ Gehölz-/ Staudenpflanzung
- Heckenpflanzung
- Rasen-/ Wiesenflächen
- Rasenweg (Schotterterrassen)
- Böschung, Bestand
- Pflasterflächen
- wassergebundene Wegedecke
- Spielflächen (Fallschutzsand 0,2/2mm)
- Spielsand 0/2mm, Neuanlage 'Siebstelle'
- Tartanbelag (Fallschutz Inklusionsspielfläche)
- Neueinfassung der Spielflächen mittels Robinienstämmen und Natursteinen
- Stützmauern/ Winkelstützen
- Sitzmauer bzw. Sitzblöcke
- Zaun, Bestand
- Fahrradabstellanlage
- Sitzgelegenheit
- Spielgerät, Bestand
- Spielgerät, NEUANLAGE: Huthaustunnel, Förderturm, Inklusionsspielfläche
- Fallschutzbereich Spielfläche neu
- 199.09 Höhe Bestand, vermessen
- 164.40 Planungshöhen
- Bearbeitungsgrenze Hochbau 'Projektscheune'
- Bearbeitungsgrenze Freianlage 'Streuobstwiese und Spielplatz Burgkania'

PLANUNG

Ingenieurbüro Matthias Koch

Schulstraße 2, 01705 Freital-Weißig
Mail: info@koch-ingenieurbuero.de
Tel.: 0351/460 13 24, Fax: 0351/460 13 25

AUFTRAGGEBER / BAUHERR

Stadt Freital
Dresdner Straße 56
01705 Freital

PROJEKT

Denkmalgerechte Sanierung, Umbau und Erweiterung Projektscheune Schloss Burgk
Altburgk 61, 01705 Freital

DATUM

20.02.2022

ZEICHNUNG

Freianlagenplanung - Streuobstwiese und Spielplatz Burgkania

MASSTAB

1: 250

BEARBEITER

Schlieffe

PLANUNGSPHASE


Entwurfsplanung

FORMAT


470 x 590 mm

BLATT

1.0

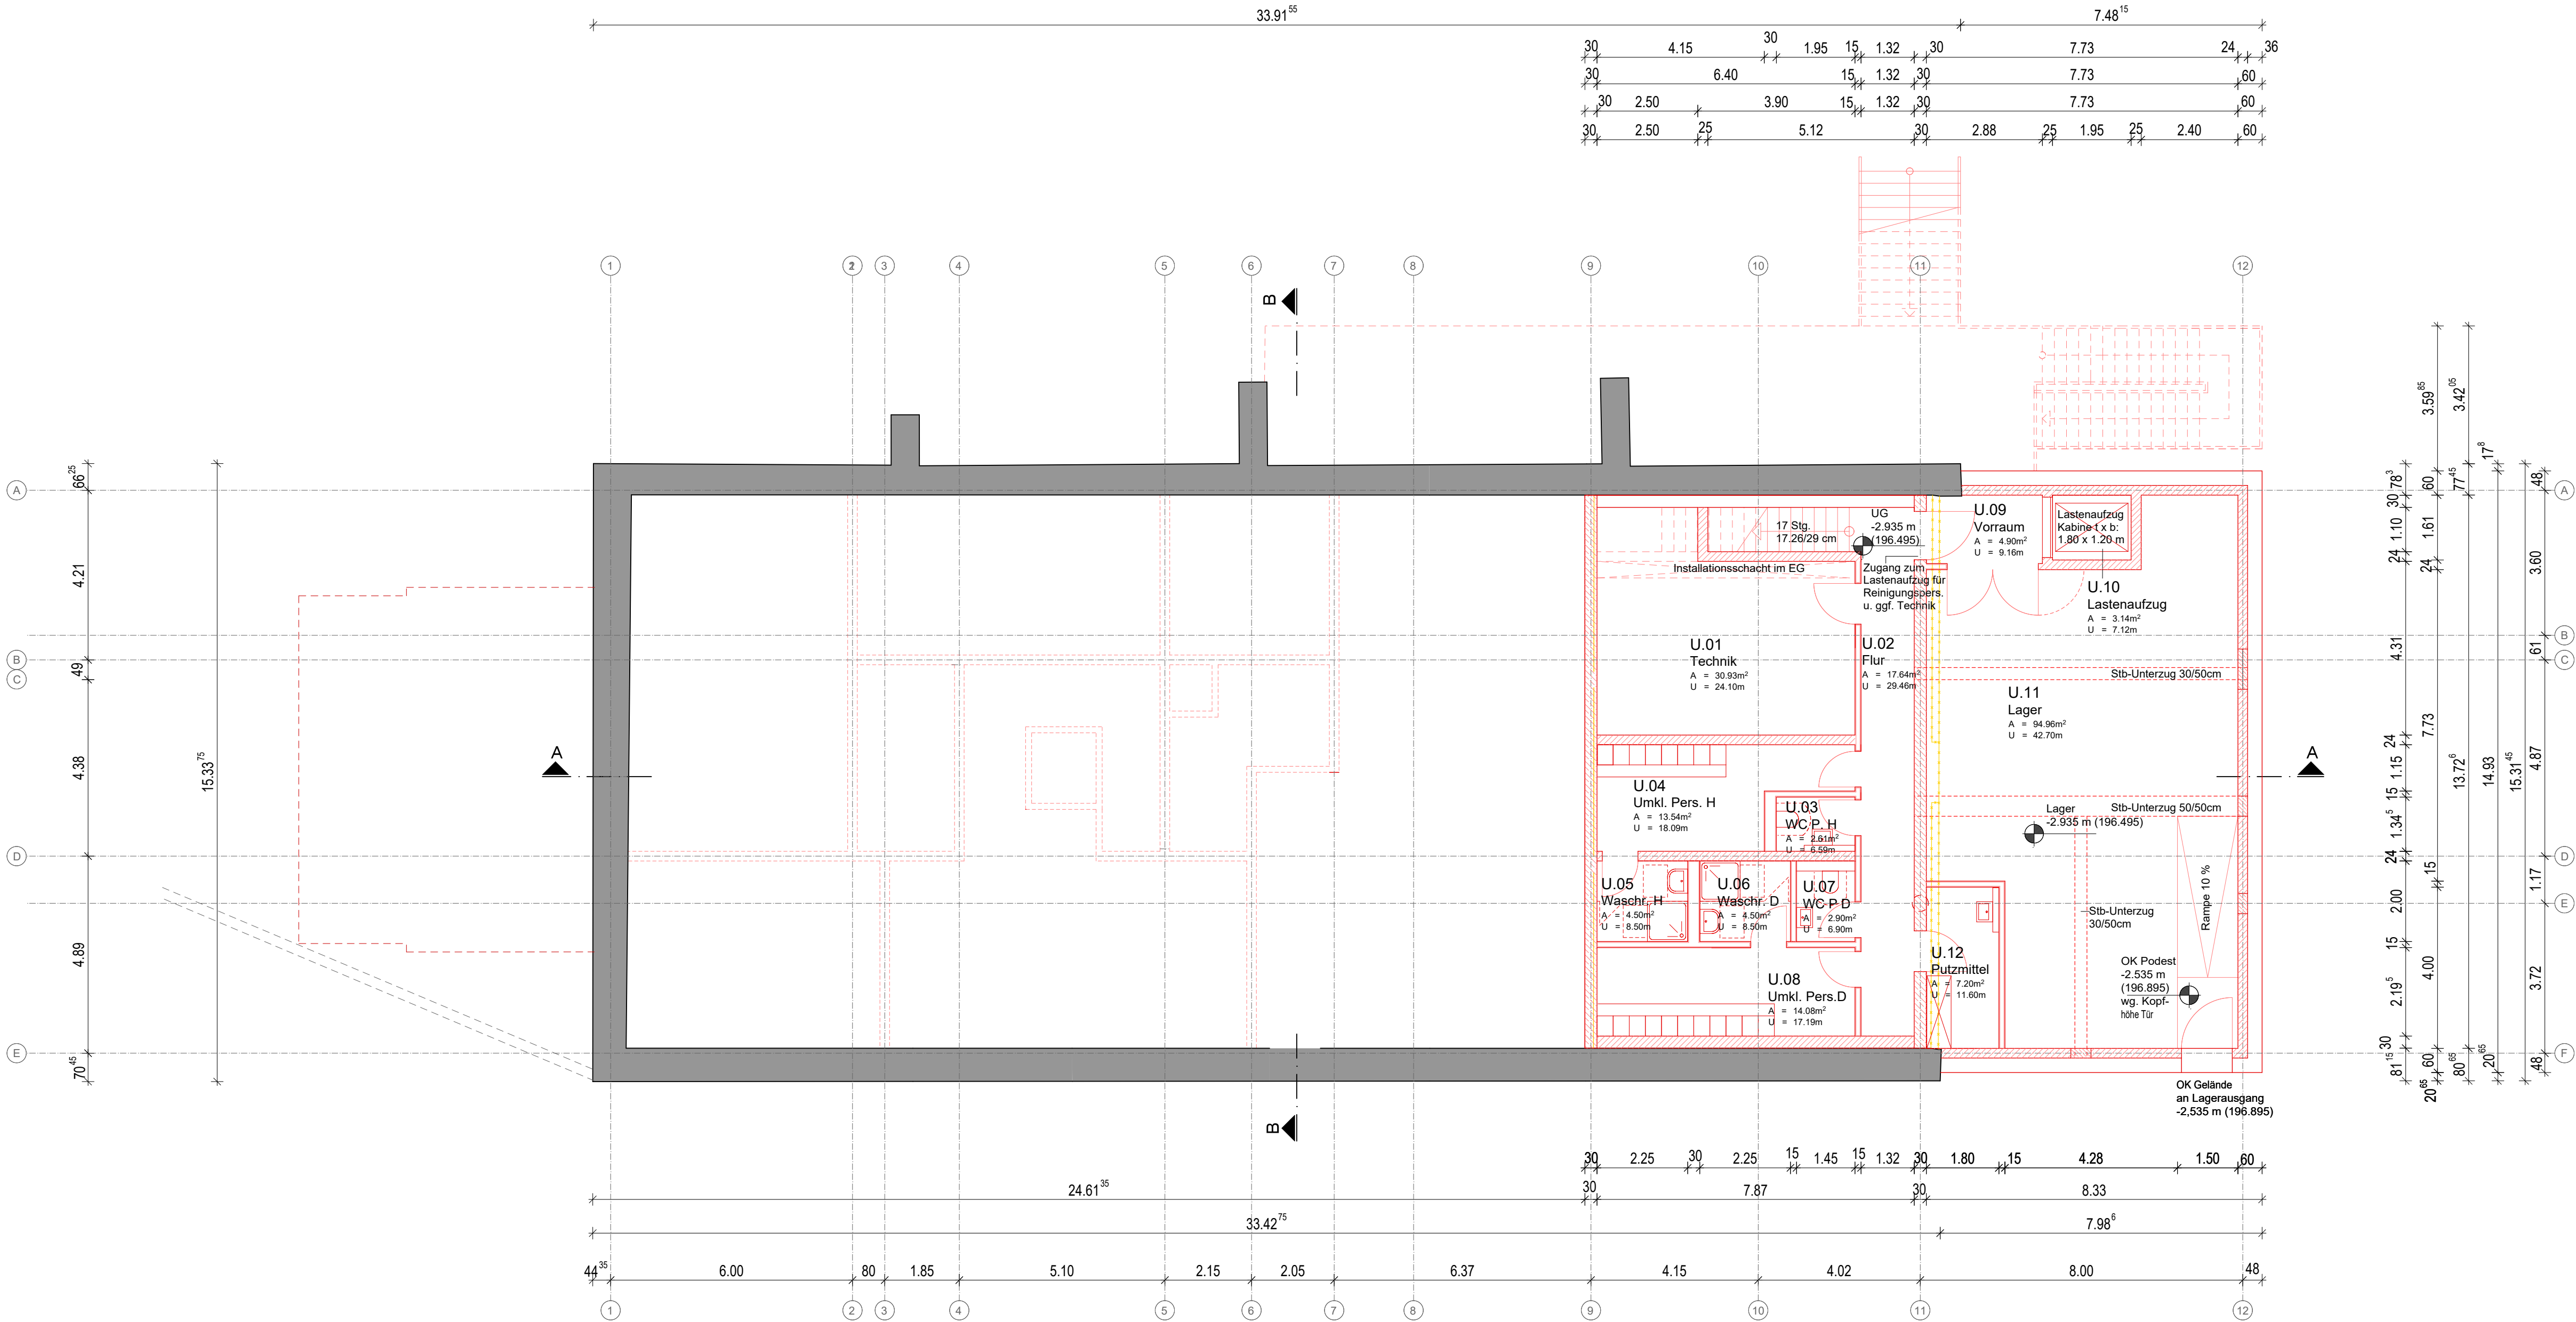


Untergeschoss

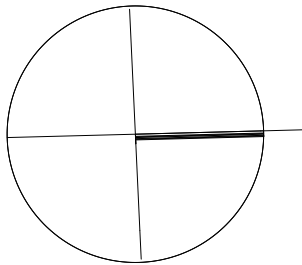


LEGENDE:

- Bestand
- Neubau
- Abbruch
- KS- Mauerwerk
- Stahlbeton
- Trockenbau

VERFASSER Ingenieurbüro Matthias Koch Schulstraße 2, 01705 Freital-Weißig Mail: info@koch-ingenieurbuero.de Tel.: 0351/460 13 24, Fax: 0351/460 13 25		AUFTRAGGEBER / BAUHERR Große Kreisstadt Freital Dresdner Straße 56 01705 Freital	
PROJEKT Denkmalgerechte Sanierung, Umbau und Erweiterung ehem. Scheune Schloss Burgk Altburgk, 01705 Freital		DATUM 15.03.2022	
ZEICHNUNG Grundriss Untergeschoss		MASZSTAB 1:100	
BEARBEITER Mastaler	PLANUNGSPHASE Entwurfsplanung	FORMAT 700 x 420 mm	BLATT 3.1

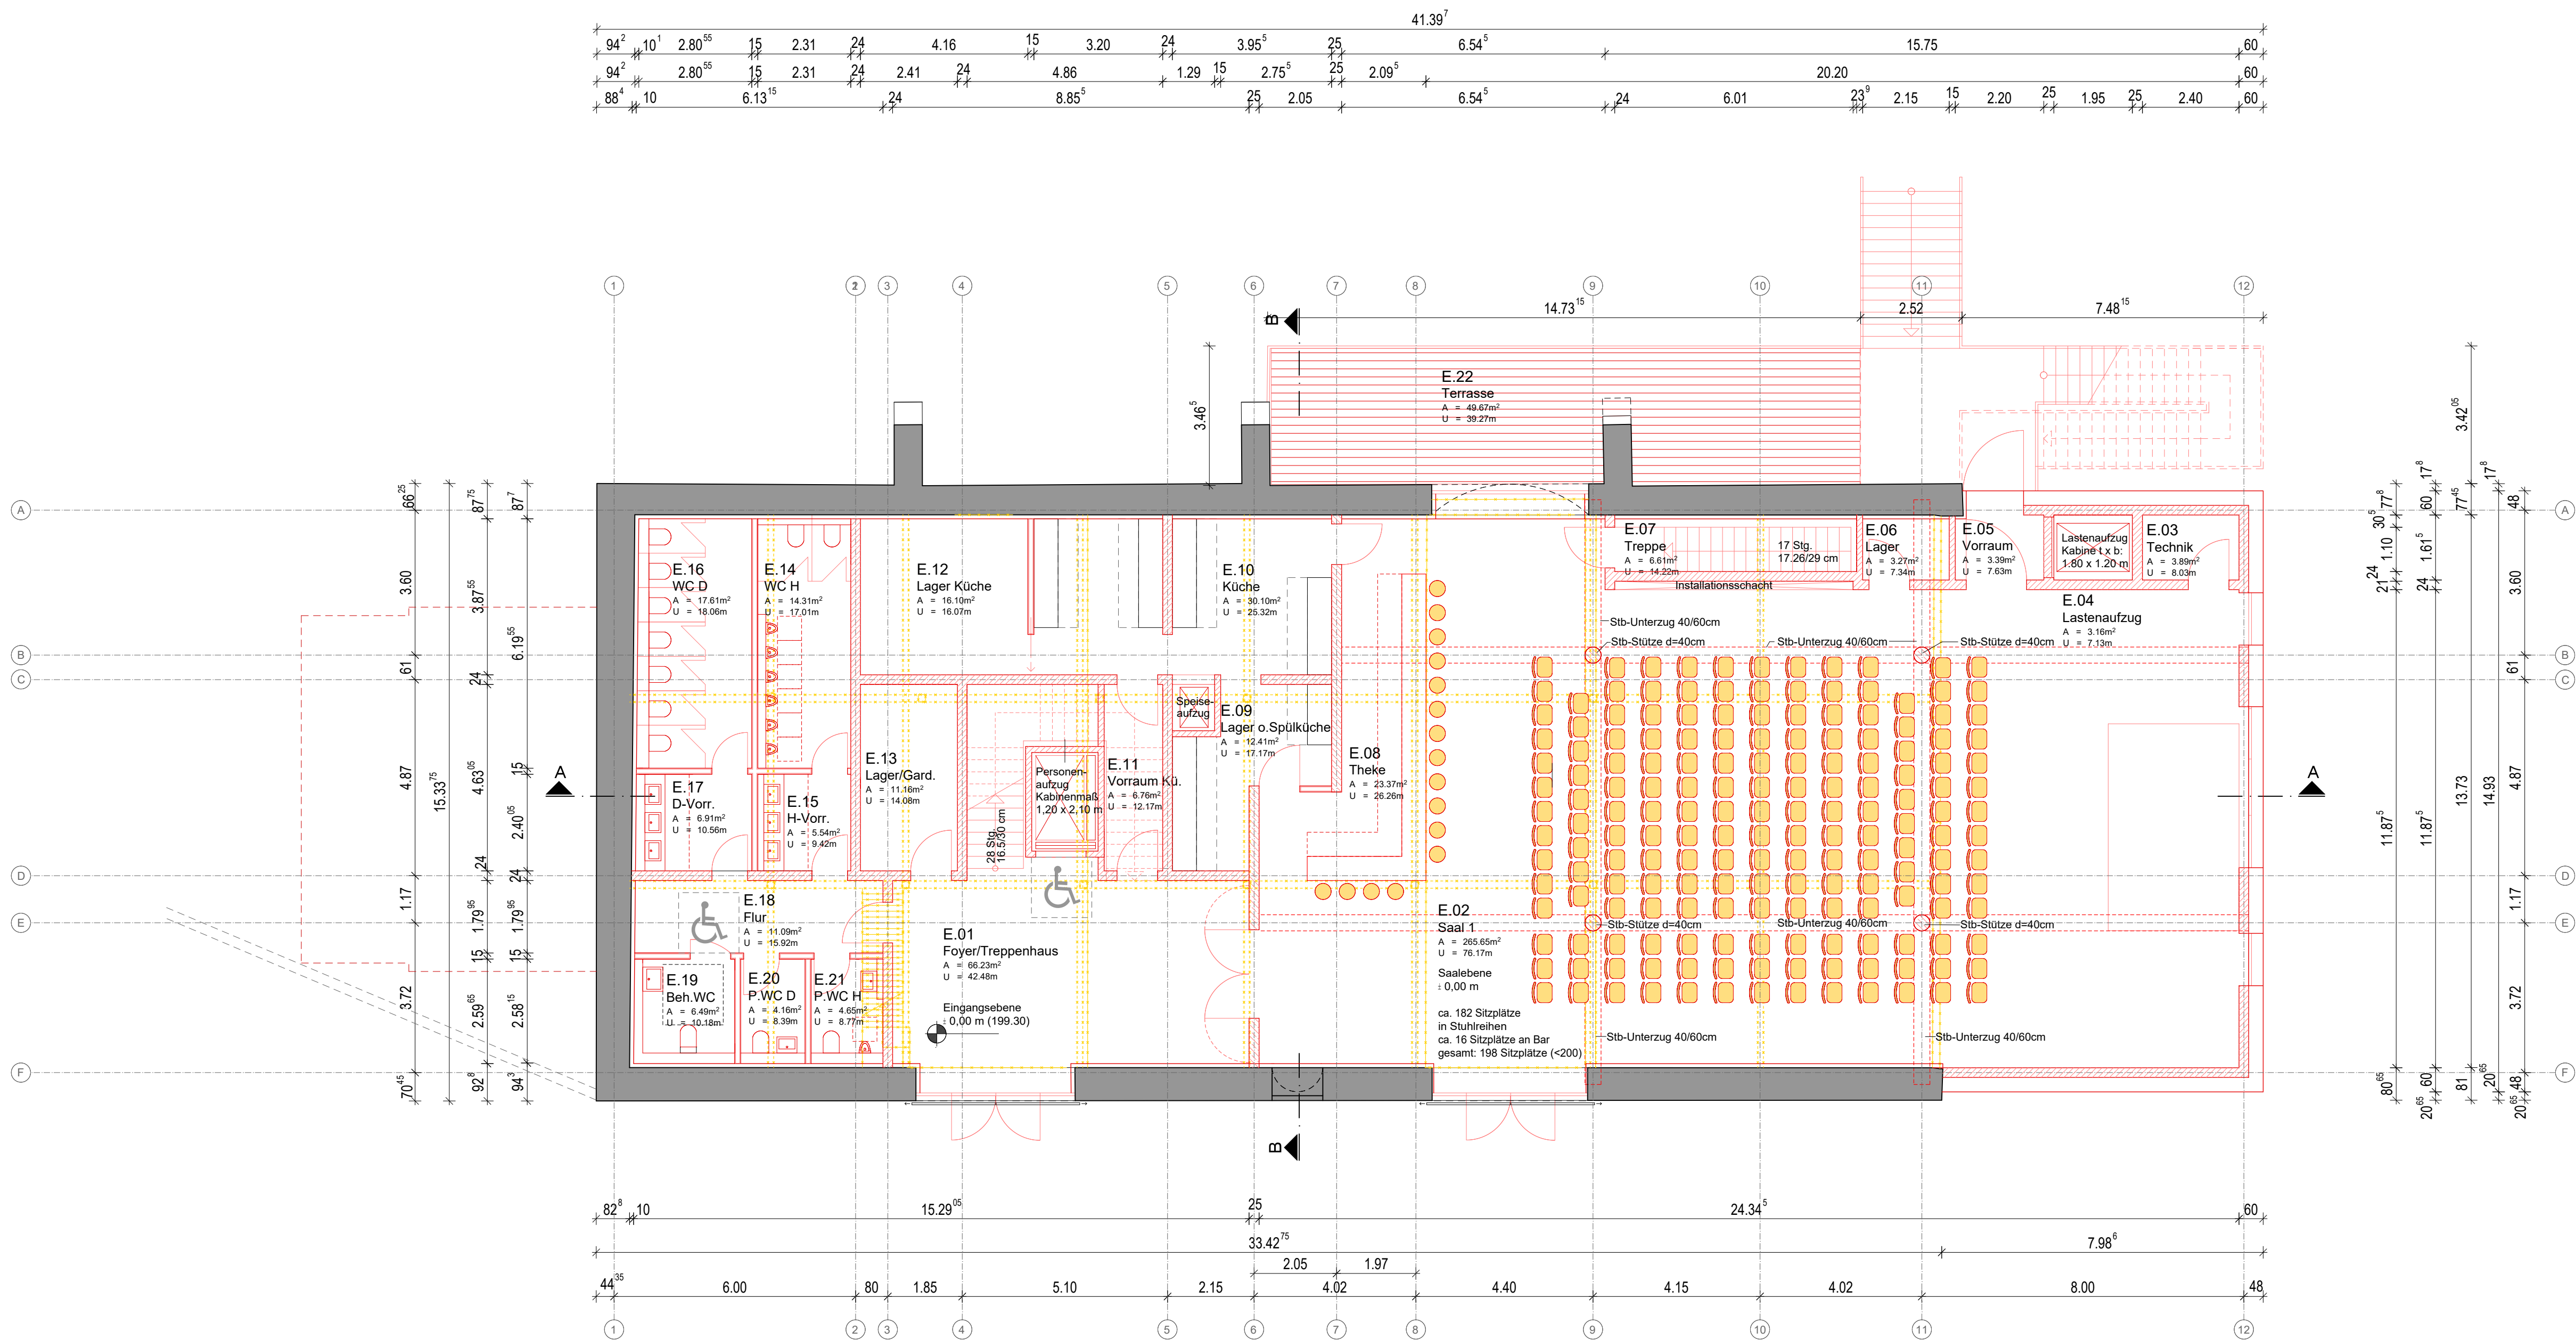


Erdgeschoss

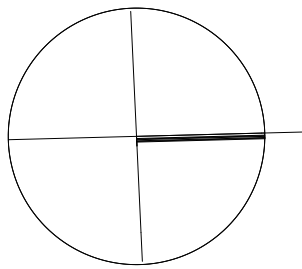


LEGENDE:

- Bestand
- Neubau
- Abbruch
- KS- Mauerwerk
- Stahlbeton
- Trockenbau

VERFASSER Ingenieurbüro Matthias Koch Schulstraße 2, 01705 Freital-Weißig Mail: info@koch-ingenieurbuero.de Tel.: 0351/460 13 24, Fax: 0351/460 13 25		AUFTRAGGEBER / BAUHERR Große Kreisstadt Freital Dresdner Straße 56 01705 Freital	
PROJEKT Denkmalgerechte Sanierung, Umbau und Erweiterung Projektscheune Schloss Burgk		DATUM 15.03.2022	
ZEICHNUNG Grundriss Erdgeschoss		MASZSTAB 1:100	
BEARBEITER Mastaler	PLANUNGSPHASE Entwurfsplanung	FORMAT 700 x 420 mm	BLATT 3.2

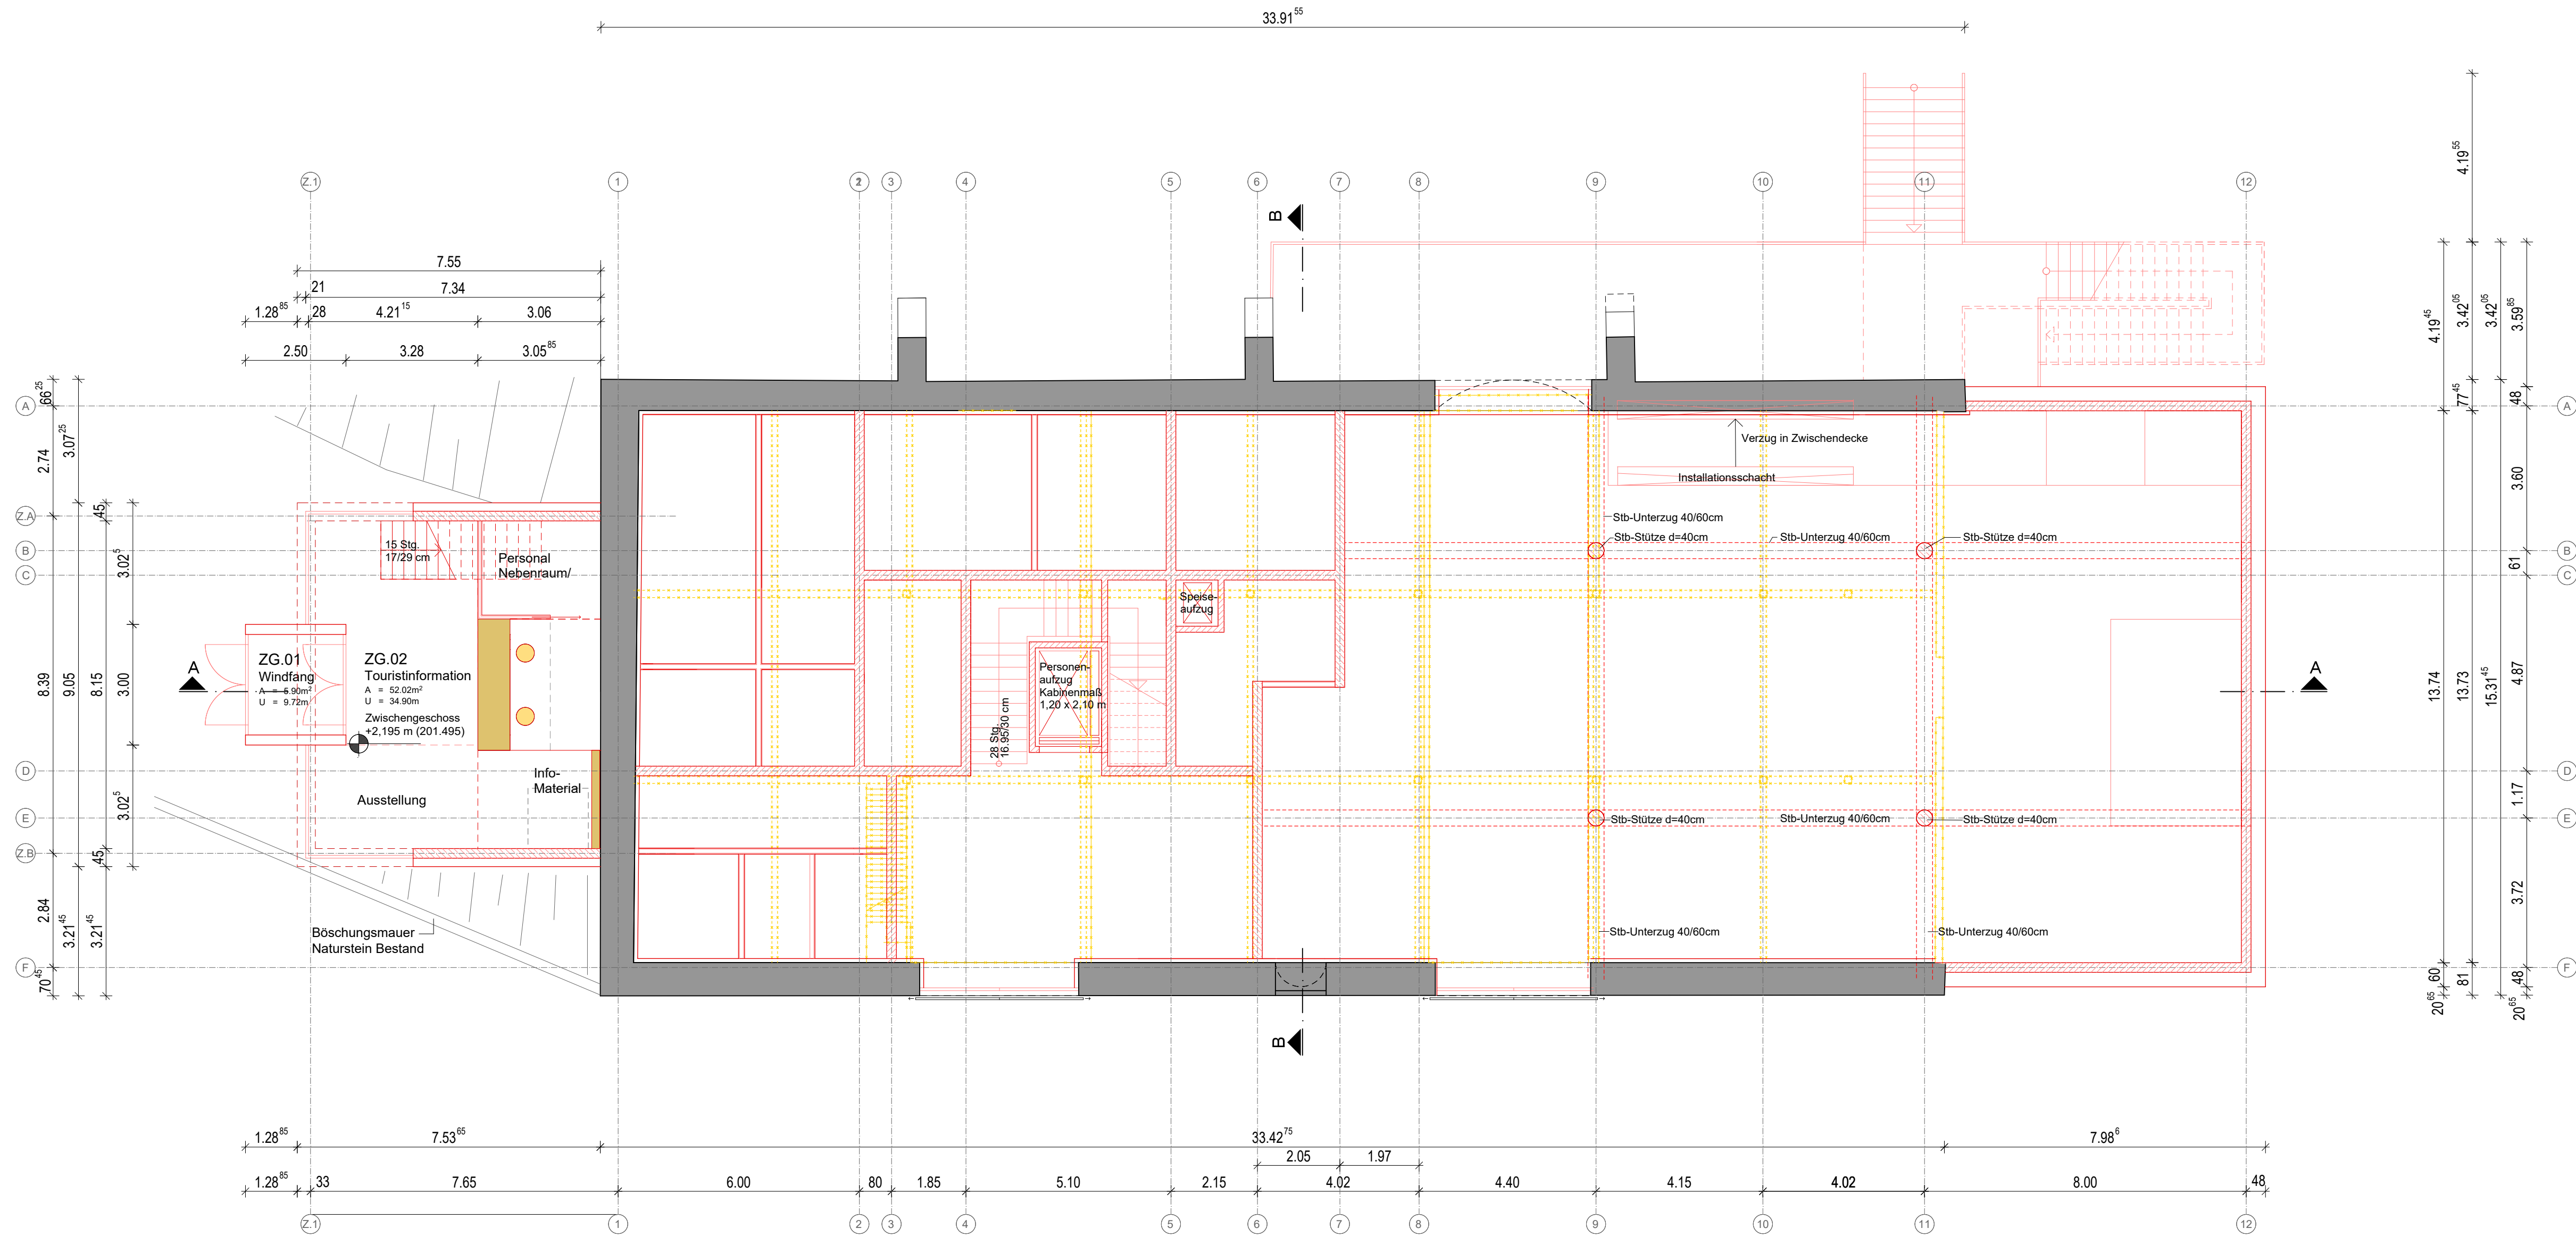


Zwischengeschoss/Info

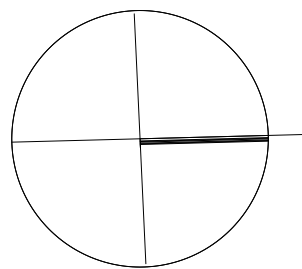


LEGENDE:

- Bestand
- Neubau
- Abbruch
- KS- Mauerwerk
- Stahlbeton
- Trockenbau

VERFASSER Ingenieurbüro Matthias Koch Schulstraße 2, 01705 Freital-Weißig Mail: info@koch-ingenieurbuero.de Tel.: 0351/460 13 24, Fax: 0351/460 13 25		AUFTRAGGEBER / BAUHERR Große Kreisstadt Freital Dresdner Straße 56 01705 Freital	
PROJEKT Denkmalgerechte Sanierung, Umbau und Erweiterung Projectscheune Schloss Burgk Altburgk, 01705 Freital		DATUM 15.03.2022	
ZEICHNUNG Grundriss Zwischengeschoss		MASZSTAB 1:100	
BEARBEITER Mastaler	PLANUNGSPHASE Entwurfsplanung	FORMAT 700 x 420 mm	BLATT 3.3

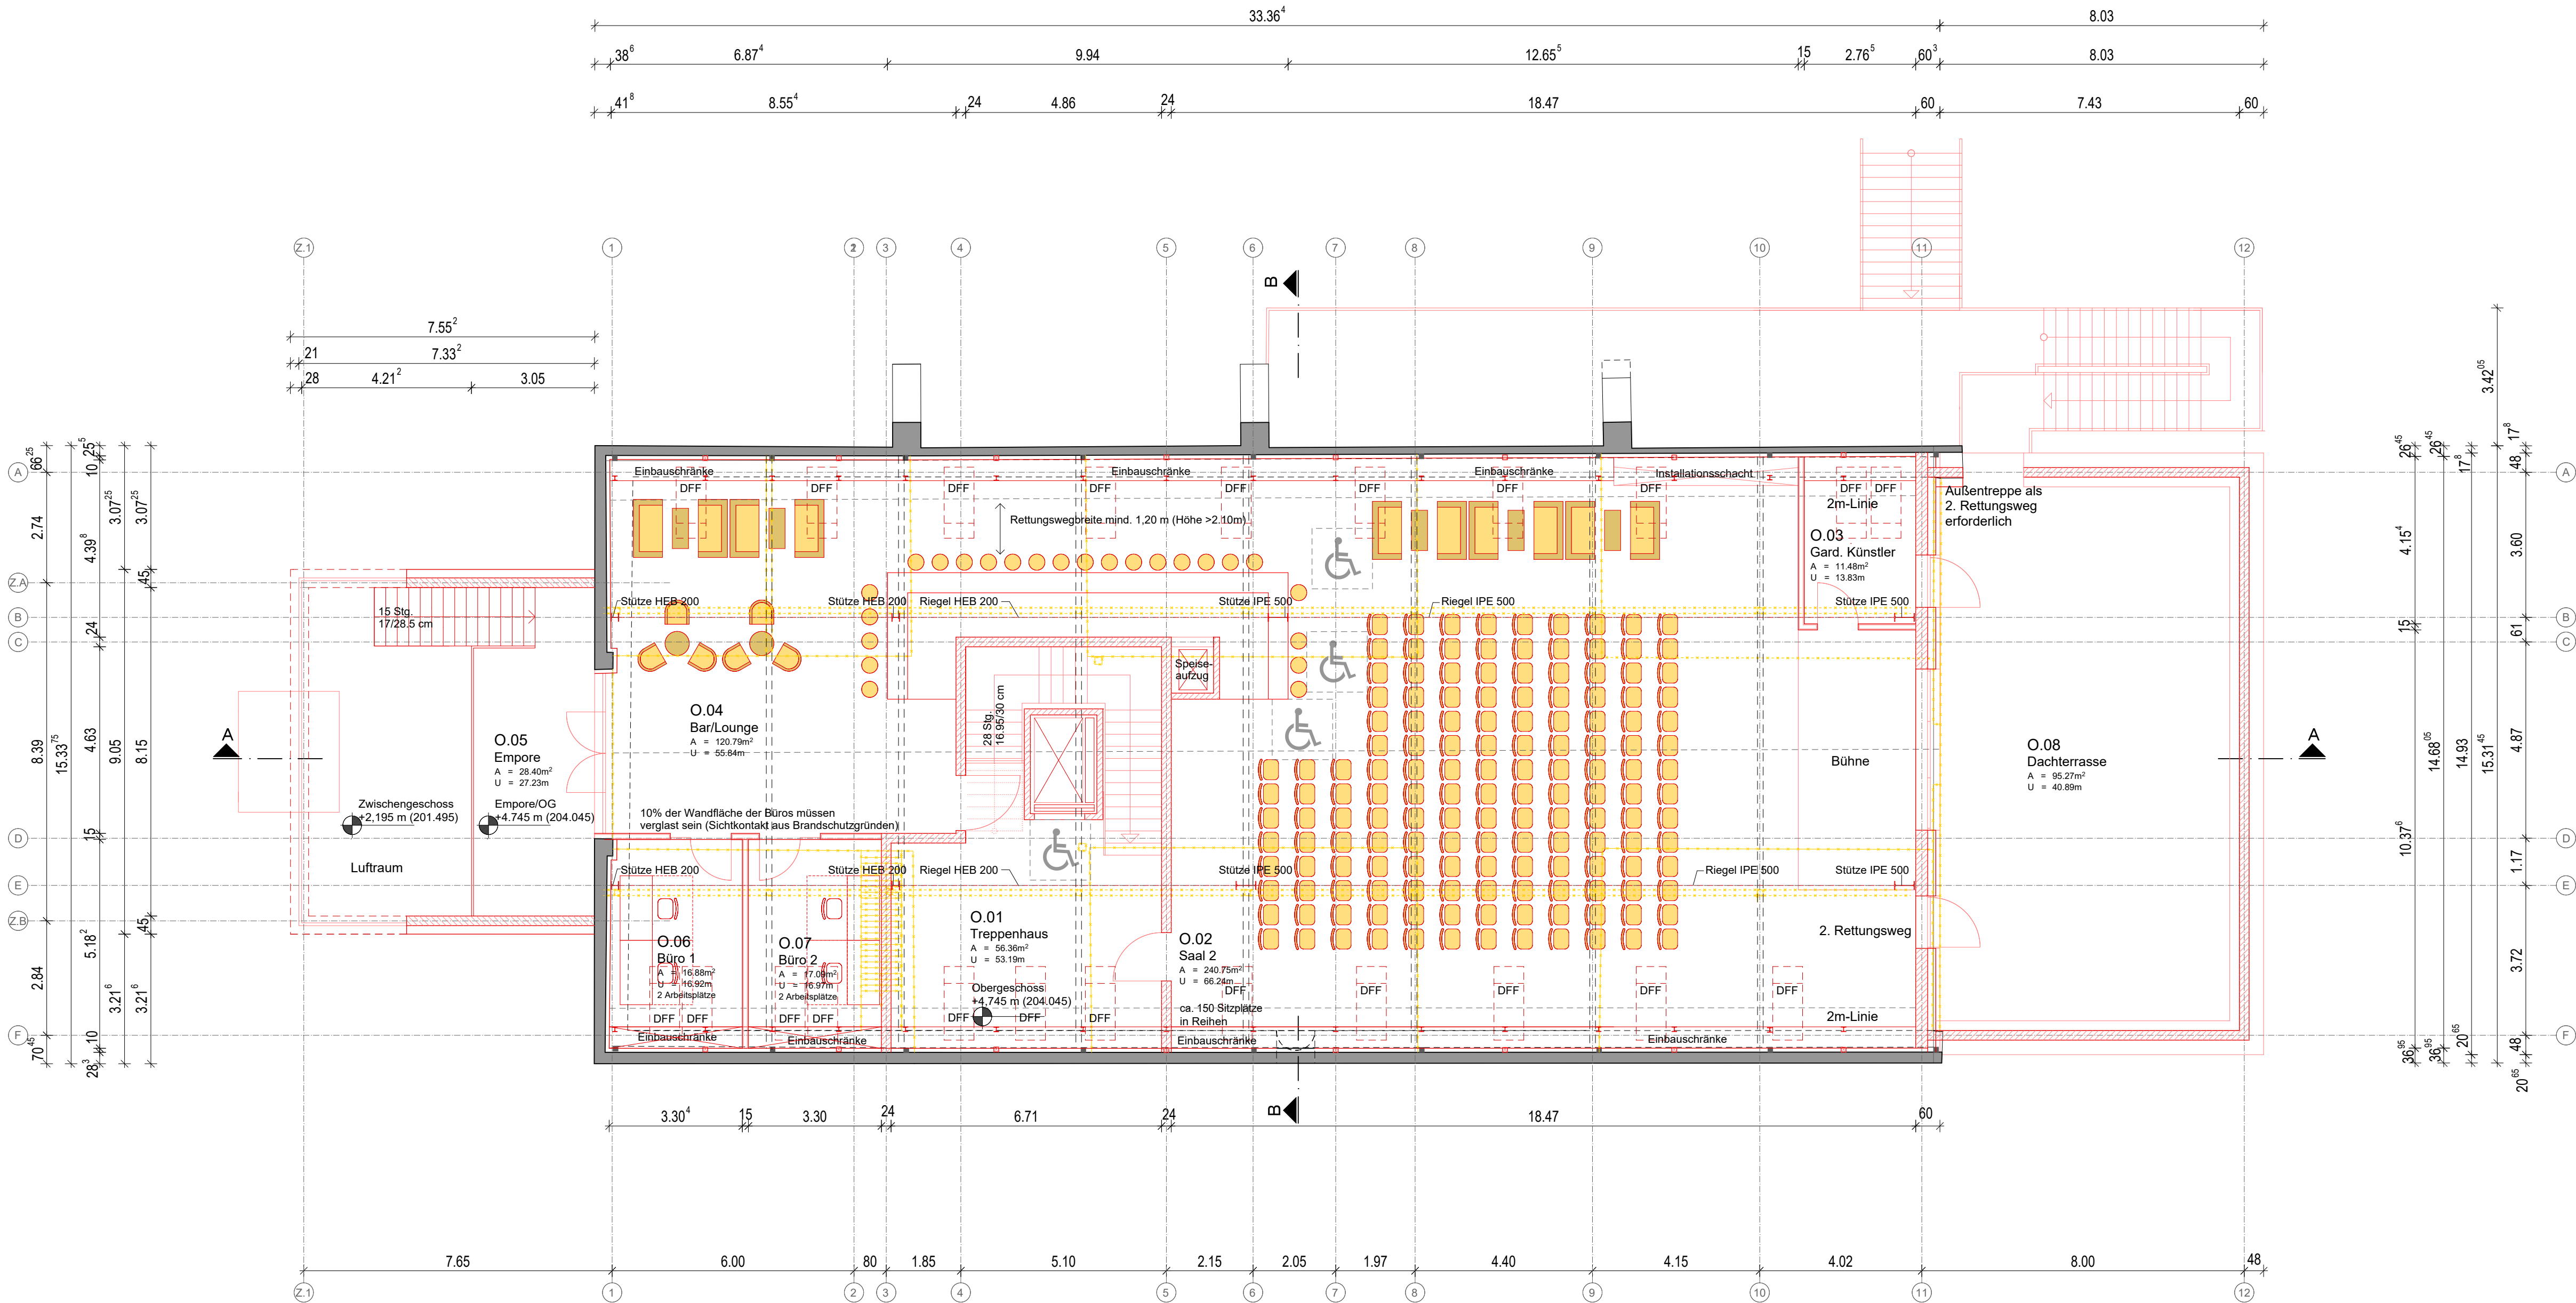

Obergeschoss

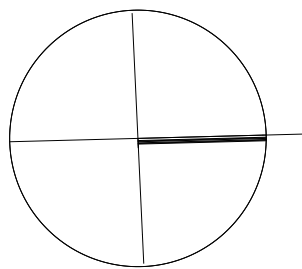

LEGENDE:

- Bestand
- Neubau
- Abbruch
- KS- Mauerwerk
- Stahlbeton
- Trockenbau

VERFASSER Ingenieurbüro Matthias Koch Schulstraße 2, 01705 Freital-Weißig Mail: info@koch-ingenieurbuero.de Tel.: 0351/460 13 24, Fax: 0351/460 13 25		AUFTRAGGEBER / BAUHERR Große Kreisstadt Freital Dresdner Straße 56 01705 Freital	
PROJEKT	Denkmalgerechte Sanierung, Umbau und Erweiterung Projektscheune Schloss Burgk	DATUM	15.03.2022
ZEICHNUNG	Grundriss Obergeschoss	MASZSTAB	1:100
BEARBEITER	Mastaler	PLANUNGSPHASE	Entwurfsplanung
FORMAT	700 x 420 mm	BLATT	3.4



Ansicht von der Straße



Ansicht vom Spielplatz

- LEGENDE:
- BESTAND
 - NEUBAU
 - ABBRUCH

VERFASSER Ingenieurbüro Matthias Koch Schulstraße 2, 01705 Freital-Weißig Mail: info@koch-ingenieurbuero.de Tel.: 0351/460 13 24, Fax: 0351/460 13 25		AUFTRAGGEBER / BAUHERR Große Kreisstadt Freital Dresdner Straße 56 01705 Freital	
PROJEKT Denkmalgerechte Sanierung, Umbau und Erweiterung Projektscheune Schloss Burgk Altburgk, 01705 Freital			DATUM 15.03.2022
ZEICHNUNG Giebelansichten			MASZSTAB 1:100
BEARBEITER Mastaler	PLANUNGSPHASE Entwurfsplanung	FORMAT A2	BLATT 3.7




Ansicht vom Schloss



Ansicht vom Hang

- LEGENDE:
- BESTAND
 - NEUBAU
 - ABBRUCH


VERFASSER		Ingenieurbüro Matthias Koch Schulstraße 2, 01705 Freital-Weißig Mail: info@koch-ingenieurbuero.de Tel.: 0351/460 13 24, Fax: 0351/460 13 25		AUFTRAGGEBER / BAUHERR Große Kreisstadt Freital Dresdner Straße 56 01705 Freital	
PROJEKT		Denkmalgerechte Sanierung, Umbau und Erweiterung Projektscheune Schloss Burgk Altburgk, 01705 Freital			DATUM 15.03.2022
ZEICHNUNG		Längsansichten			MASZSTAB 1:100
BEARBEITER	Mastaler	PLANUNGSPHASE	Entwurfsplanung		FORMAT A2
				BLATT	3.6

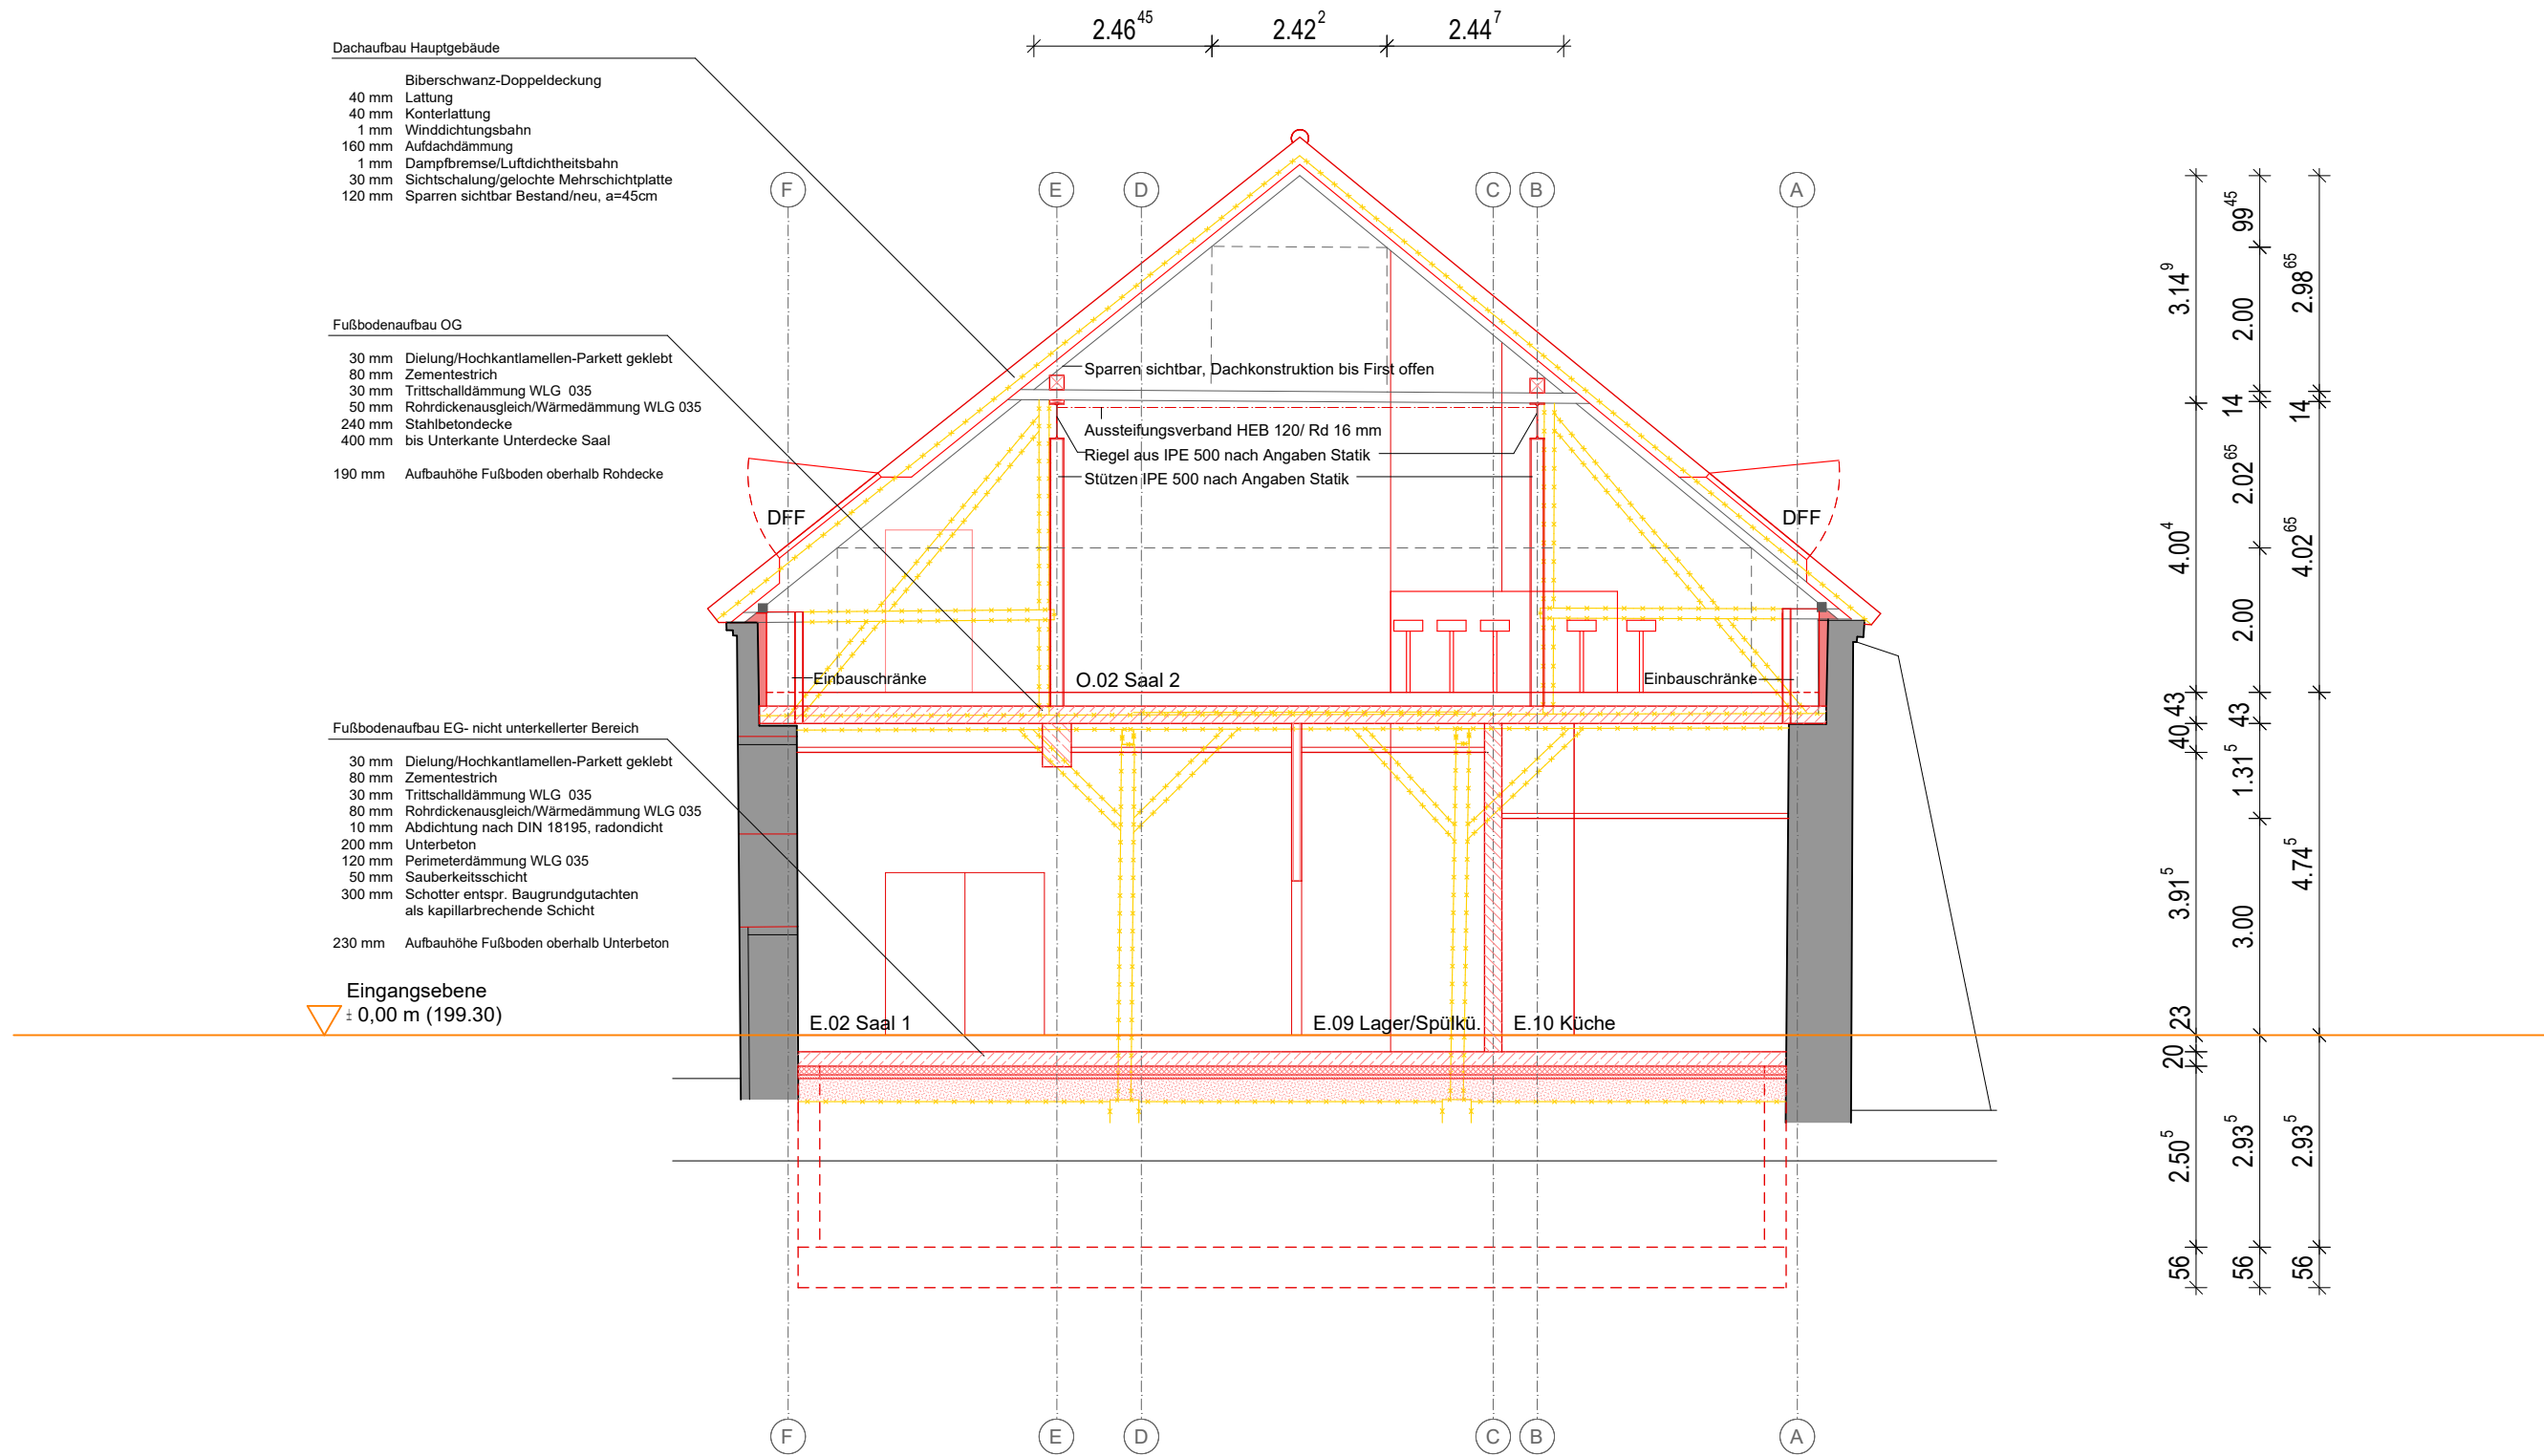

LEGENDE:

	Bestand		KS- Mauerwerk
	Neubau		Stahlbeton
	Abbruch		Trockenbau

VERFASSER Ingenieurbüro Matthias Koch Schulstraße 2, 01705 Freital-Weißig Mail: info@koch-ingenieurbuero.de Tel.: 0351/460 13 24, Fax: 0351/460 13 25		AUFTRAGGEBER / BAUHERR Große Kreisstadt Freital Dresdner Straße 56 01705 Freital	
PROJEKT	Denkmalgerechte Sanierung, Umbau und Erweiterung ehem. Scheune Schloss Burgk Altburgk, 01705 Freital		DATUM 15.03.2022
ZEICHNUNG	Querschnitt B-B		MASZSTAB 1:100
BEARBEITER	Mastaler	PLANUNGSPHASE Entwurfsplanung	FORMAT A3 BLATT 3.8

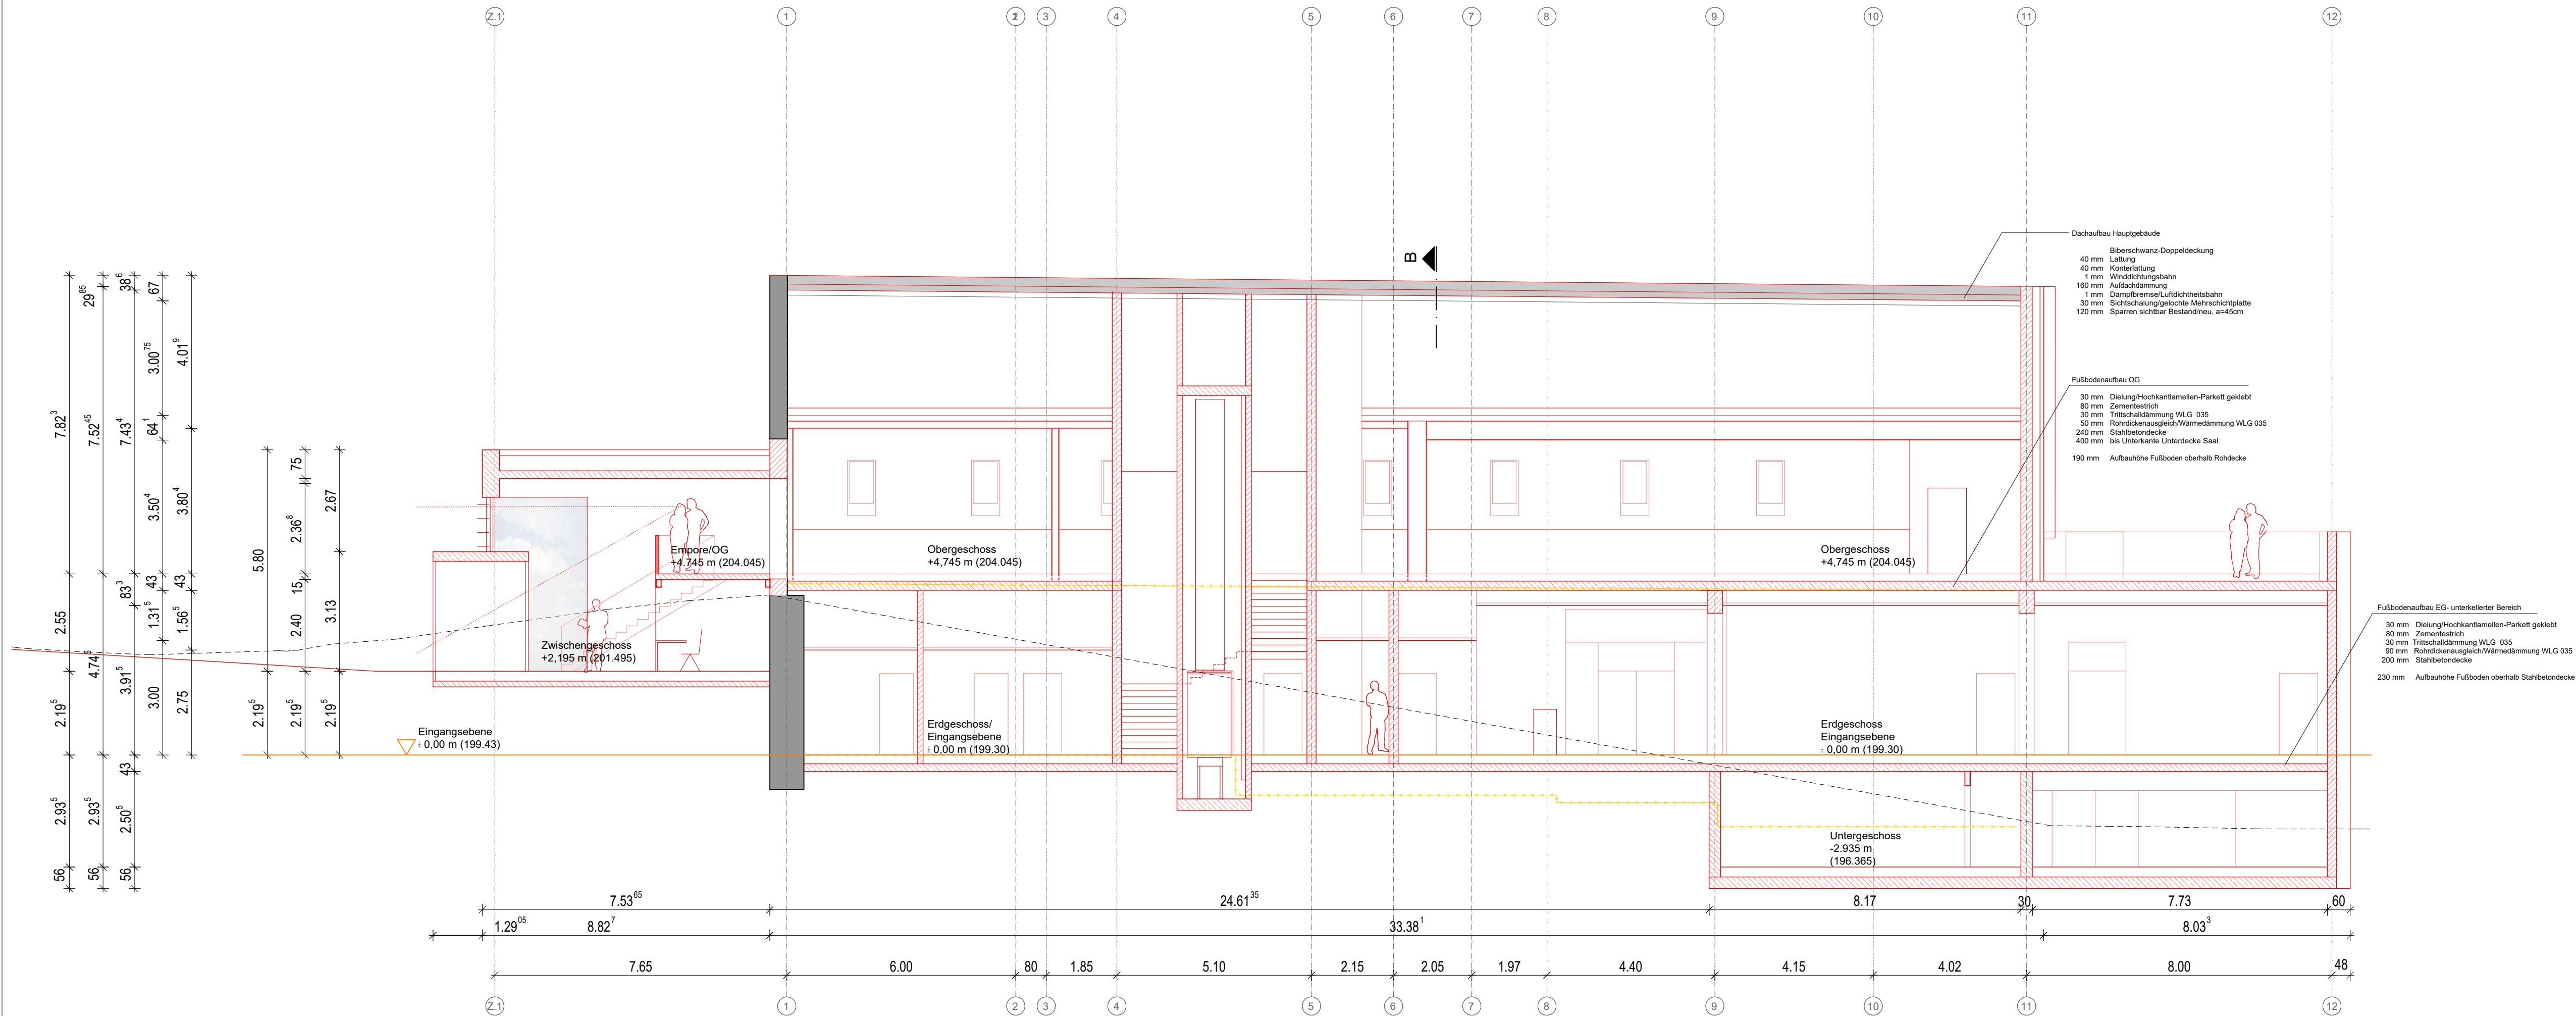

Längsschnitt

LEGENDE:

- | | | | |
|--|---------|--|---------------|
| | Bestand | | KS- Mauerwerk |
| | Neubau | | Stahlbeton |
| | Abbruch | | Trockenbau |

VERFASSER Ingenieurbüro Matthias Koch Schulstraße 2, 01705 Freital-Weißig Mail: info@koch-ingenieurbuero.de Tel.: 0351/460 13 24, Fax: 0351/460 13 25		AUFTRAGGEBER / BAUHERR Große Kreisstadt Freital Dresdner Straße 56 01705 Freital	
PROJEKT Denkmalgerechte Sanierung, Umbau und Erweiterung Projektscheune Schloss Burgk Altburgk, 01705 Freital		DATUM 15.03.2022	
ZEICHNUNG Längsschnitt A-A		MASZSTAB 1:100	
BEARBEITER Mastaler	PLANUNGSPHASE Entwurfsplanung	FORMAT 700 x 420 mm	BLATT 3.5