Anlage 1 zur B 2023/027

Vermessungsverwaltung des Freistaates Sachsen
Landkreis Sächsische Schweiz-Osterzgebirge

Schloßpark 4
01796 Pirna

Auszug aus dem Liegenschaftskataster

Liegenschaftskarte 1:1000 mit Katasternachweis nach § 12 Abs. 2 SächsVermKatGDVO

Flurstück: 16
Gemarkung: Potschappel (3730)

Gemeinde: Stadt Freital
Kreis: Landkreis Sächsische Schweiz-Osterzgebirge

Erstellt am 10.01.2023

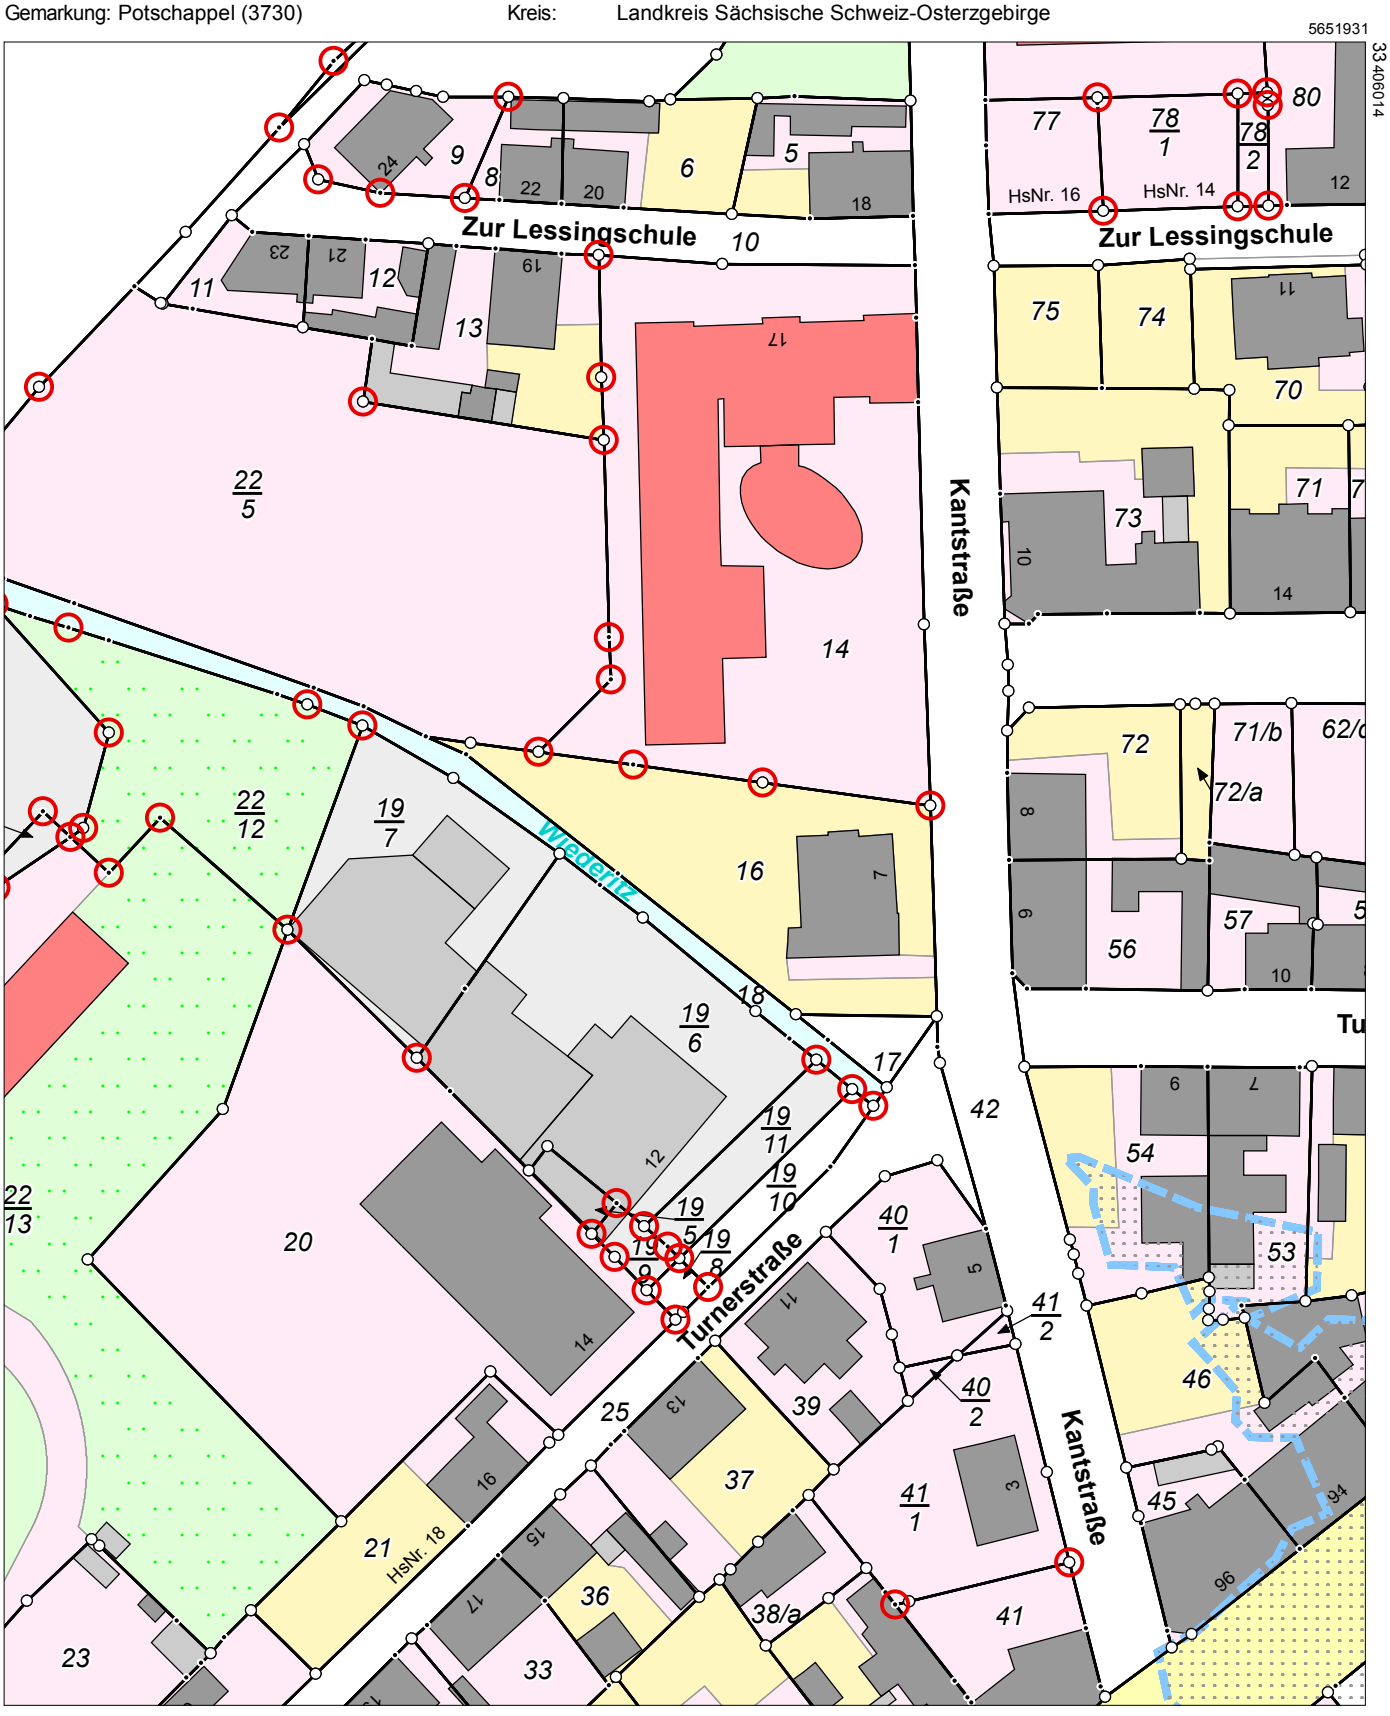

Maßstab 1:1000 0 10 20 30 Meter

Benutzung nach Maßgabe § 4 der Durchführungsverordnung zum Sächsischen Vermessungs- und Katastergesetz
Der Auszug aus dem Liegenschaftskataster ist zur Entnahme von Maßen, insbesondere von Grenzmaßen oder Grenzabständen nicht geeignet.
Gefertigt durch: Landkreis Sächsische Schweiz-Osterzgebirge, Schloßpark 4, 01796 Pirna