


LANDSCHAFTSPLAN

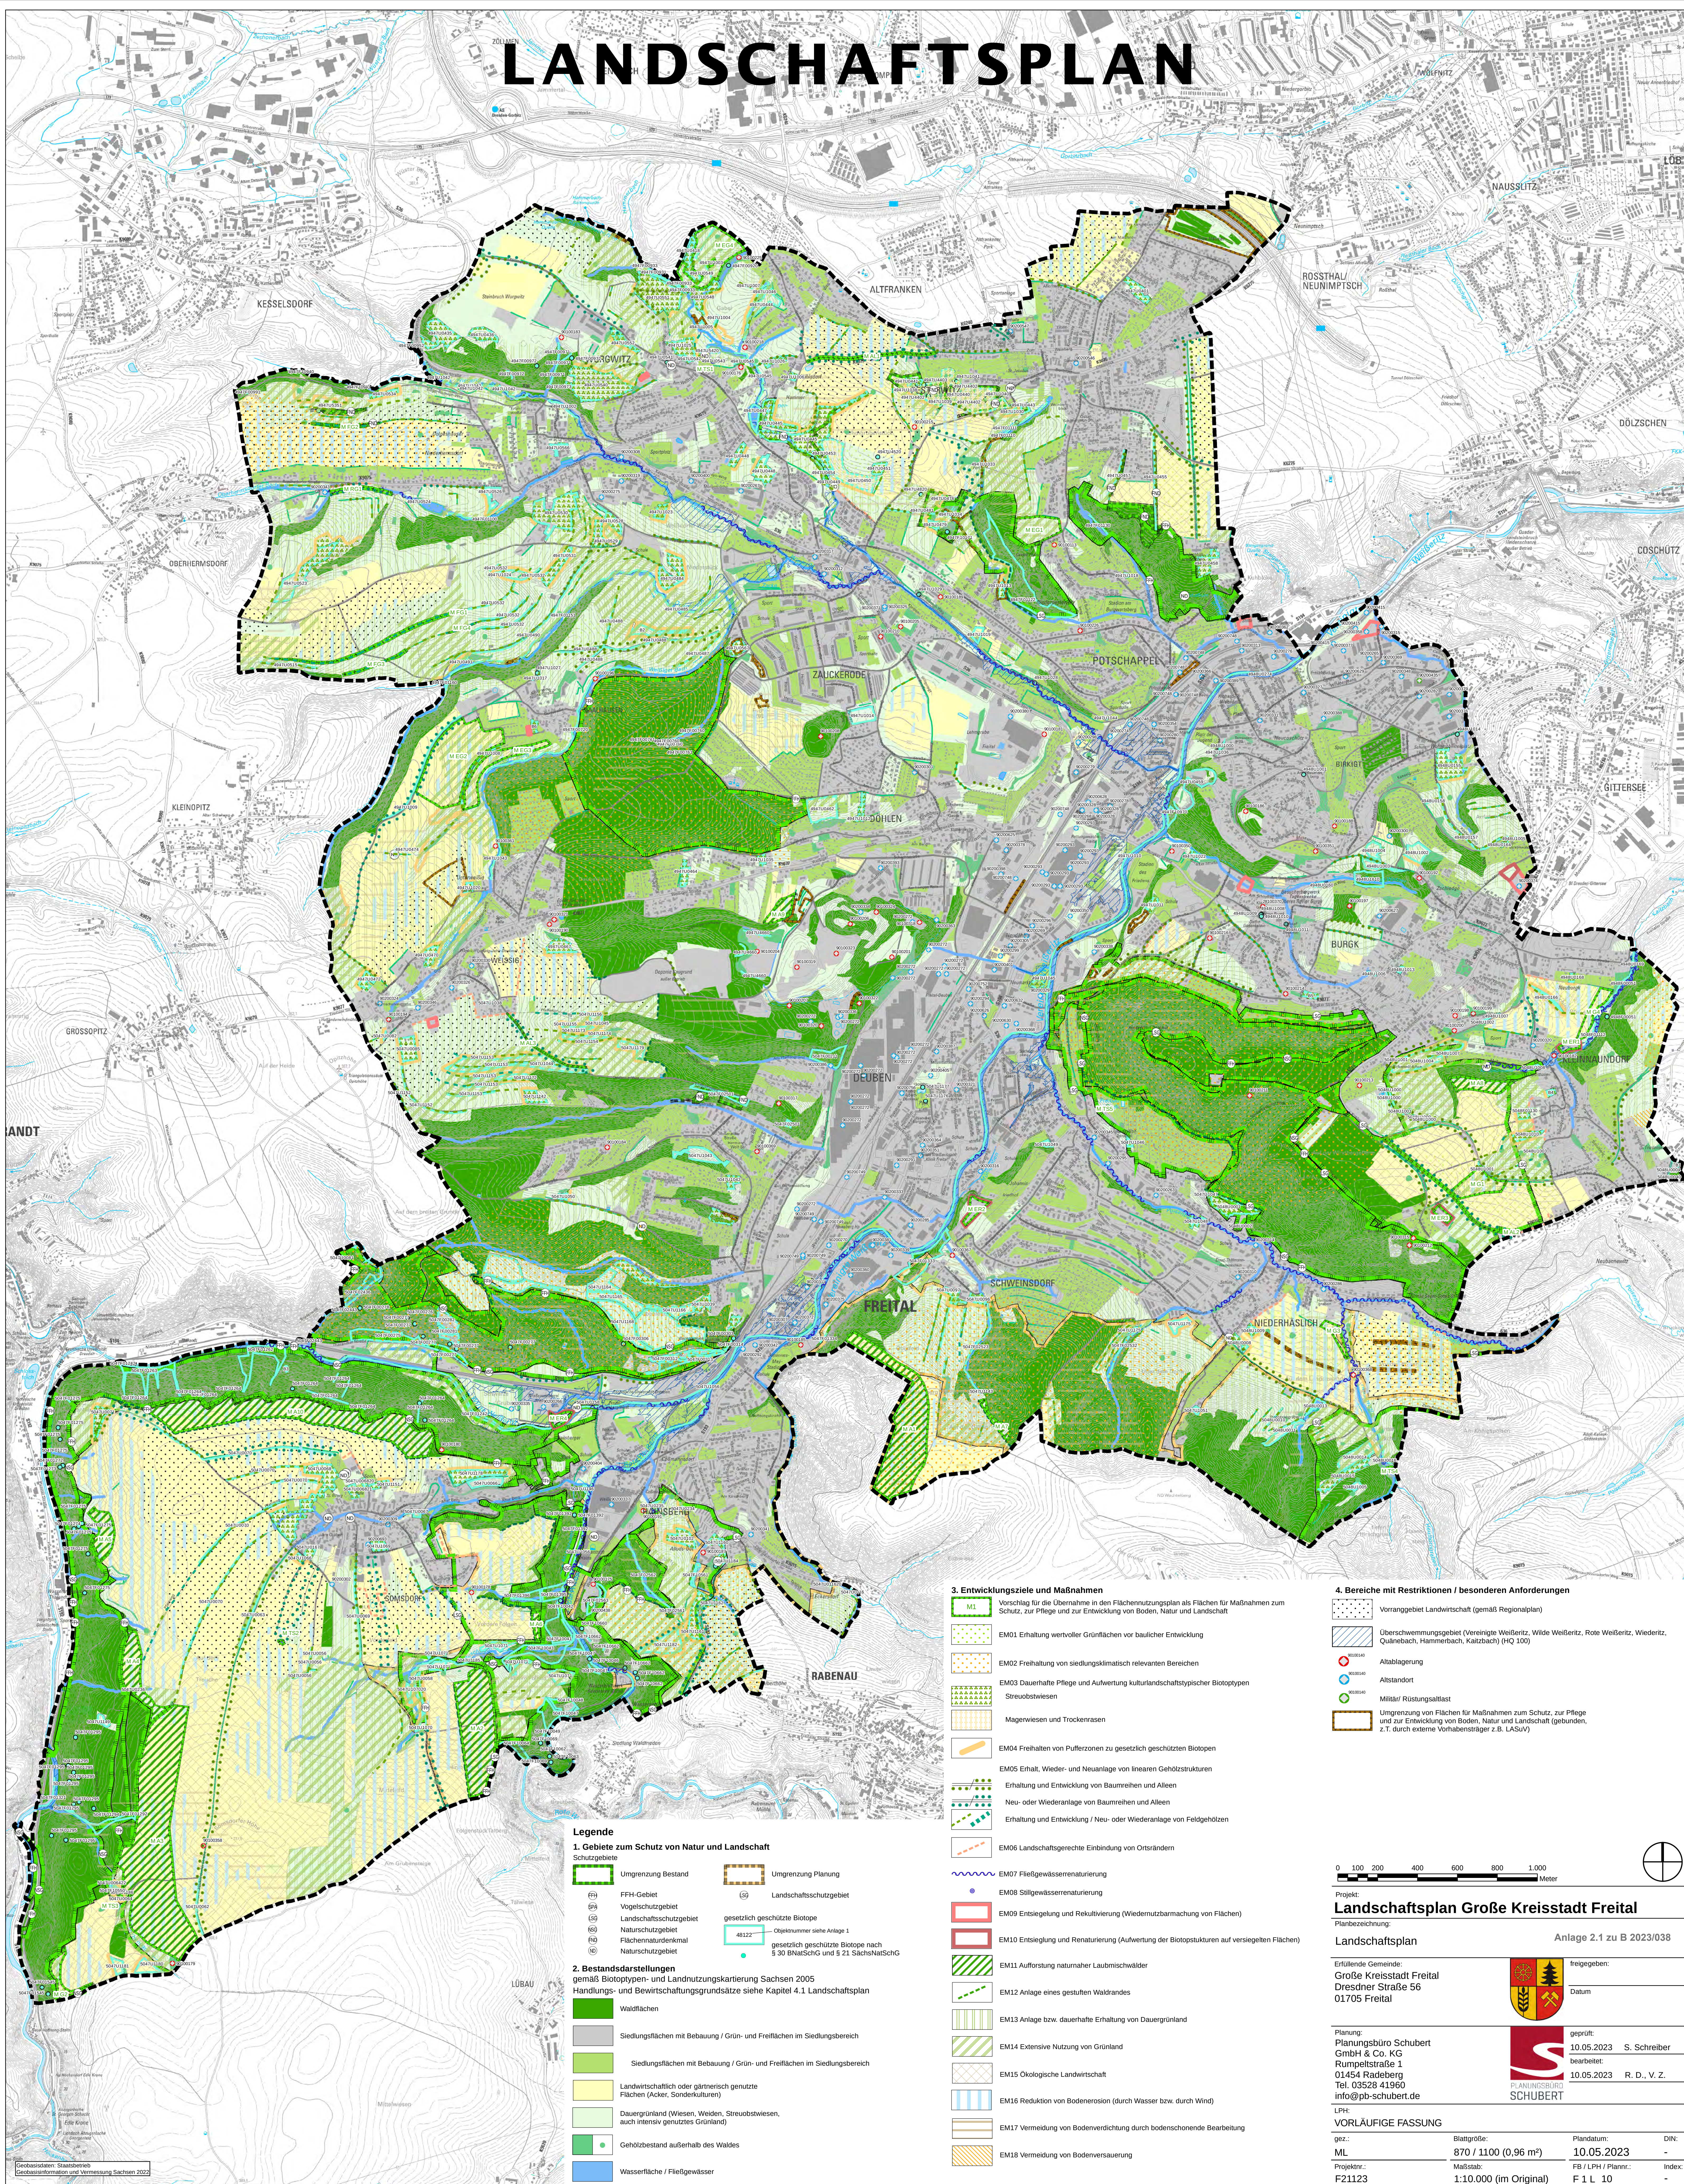

Legende

1. Gebiete zum Schutz von Natur und Landschaft

Umgrenzung Bestand (dashed line) Umgrenzung Planung (dashed line)

FFH-Gebiet (green box) Landschaftsschutzgebiet (orange box)

Vogelschutzgebiet (green box) gesetzlich geschützte Biotope (orange box)

Landschaftsschutzgebiet (green box) Obeknummer siehe Anlage 1 (orange box)

Naturschutzgebiet (green box) gesetzlich geschützte Biotope nach § 30 NatSchG und § 21 SächsNatSchG (orange box)

Flächennaturschutzgebiet (green box) Naturschutzgebiet (orange box)

2. Bestandsdarstellungen

gemäß Biotypen- und Landnutzungskartierung Sachsen 2005

Handlungs- und Bewirtschaftungsgrundsätze siehe Kapitel 4.1 Landschaftsplan

Waldflächen (green box)

Siedlungsflächen mit Bebauung / Grün- und Freiflächen im Siedlungsbereich (grey box)

Siedlungsflächen mit Bebauung / Grün- und Freiflächen im Siedlungsbereich (green box)

Landwirtschaftlich oder gärtnersich genutzte Flächen (Acker, Sonderkulturen) (yellow box)

Dauergrünland (Wiesen, Weiden, Streuwiesen, auch intensiv genutztes Grünland) (light green box)

Gehölzbestand außerhalb des Waldes (green box)

Wasserfläche / Fließgewässer (blue box)

3. Entwicklungsziele und Maßnahmen

M1 Vorschlag für die Übernahme in den Flächennutzungsplan als Flächen für Maßnahmen zum Schutz, zur Pflege und zur Entwicklung von Boden, Natur und Landschaft

EM01 Erhaltung wertvoller Grünflächen vor baulicher Entwicklung

EM02 Freihaltung von siedlungsklimatisch relevanten Bereichen

EM03 Dauerhafte Pflege und Aufwertung kulturlandschaftstypischer Biotypen

Streuwiesen

Magenwiesen und Trockenrasen

EM04 Freihalten von Pufferzonen zu gesetzlich geschützten Biotopen

EM05 Erhalt, Wieder- und Neuanlage von linearen Gehölzstrukturen

Erhaltung und Entwicklung von Baumreihen und Alleen

Neu- oder Wiederanlage von Baumreihen und Alleen

Erhaltung und Entwicklung / Neu- oder Wiederanlage von Feldgehölzen

EM06 Landschaftsgerechte Einbindung von Ortsrändern

EM07 Fließgewässernaturierung

EM08 Stillewasserrenaturierung

EM09 Entsegtung und Rekultivierung (Wiedernaturbarmachung von Flächen)

EM10 Entsegtung und Renaturierung (Aufwertung der Biotopstrukturen auf versiegelten Flächen)

EM11 Aufforstung naturnaher Laubmischwälder

EM12 Anlage eines gestuften Waldrandes

EM13 Anlage bzw. dauerhafte Erhaltung von Dauergrünland

EM14 Extensive Nutzung von Grünland

EM15 Ökologische Landwirtschaft

EM16 Reduktion von Bodenverdrichtung (durch Wasser bzw. durch Wind)

EM17 Vermeidung von Bodenverdrichtung durch bodenschonende Bearbeitung

EM18 Vermeidung von Bodenversauerung

4. Bereiche mit Restriktionen / besonderen Anforderungen

Vorranggebiet Landschaft (gemäß Regionalplan) (dotted box)

Überschommungsgebiet (Vereinigte Weißeritz, Wilde Weißeritz, Rote Weißeritz, Wiederitz, Quänebach, Hammerbach, Kaltbach) (HQ 100) (hatched box)

Altanlagen (red circle)

Altstandort (blue circle)

Militär / Rüstungsalast (orange circle)

Umgrenzung von Flächen für Maßnahmen zum Schutz, zur Pflege und zur Entwicklung von Boden, Natur und Landschaft (gebunden, z.T. durch externe Vorhabensträger z.B. LASuV) (orange box)

0 100 200 400 600 800 1.000 Meter

Projekt:
Landschaftsplan Großes Kreisstadt Freital
Planbezeichnung:
Landschaftsplan Anlage 2.1 zu B 2023/038

Erfüllende Gemeinde:
Großes Kreisstadt Freital
Dresdner Straße 56
01705 Freital

freigegeben:
Datum:

Planung:
Planungsbüro Schubert
GmbH & Co. KG
Rumpelstraße 1
01454 Radeberg
Tel. 03528 41960
info@pb-schubert.de

geprüft:
10.05.2023 S. Schreiber
bearbeitet:
10.05.2023 R. D., V. Z.

UPL:
VORLÄUFIGE FASSUNG

gezeichnet:
ML Blattgröße: 870 / 1100 (0,96 m²) Plandatum: 10.05.2023 DIN: -

Projekt:
F21123 Maßstab: 1:10.000 (im Original) FB / LPH / Plannt.: - Index: -