
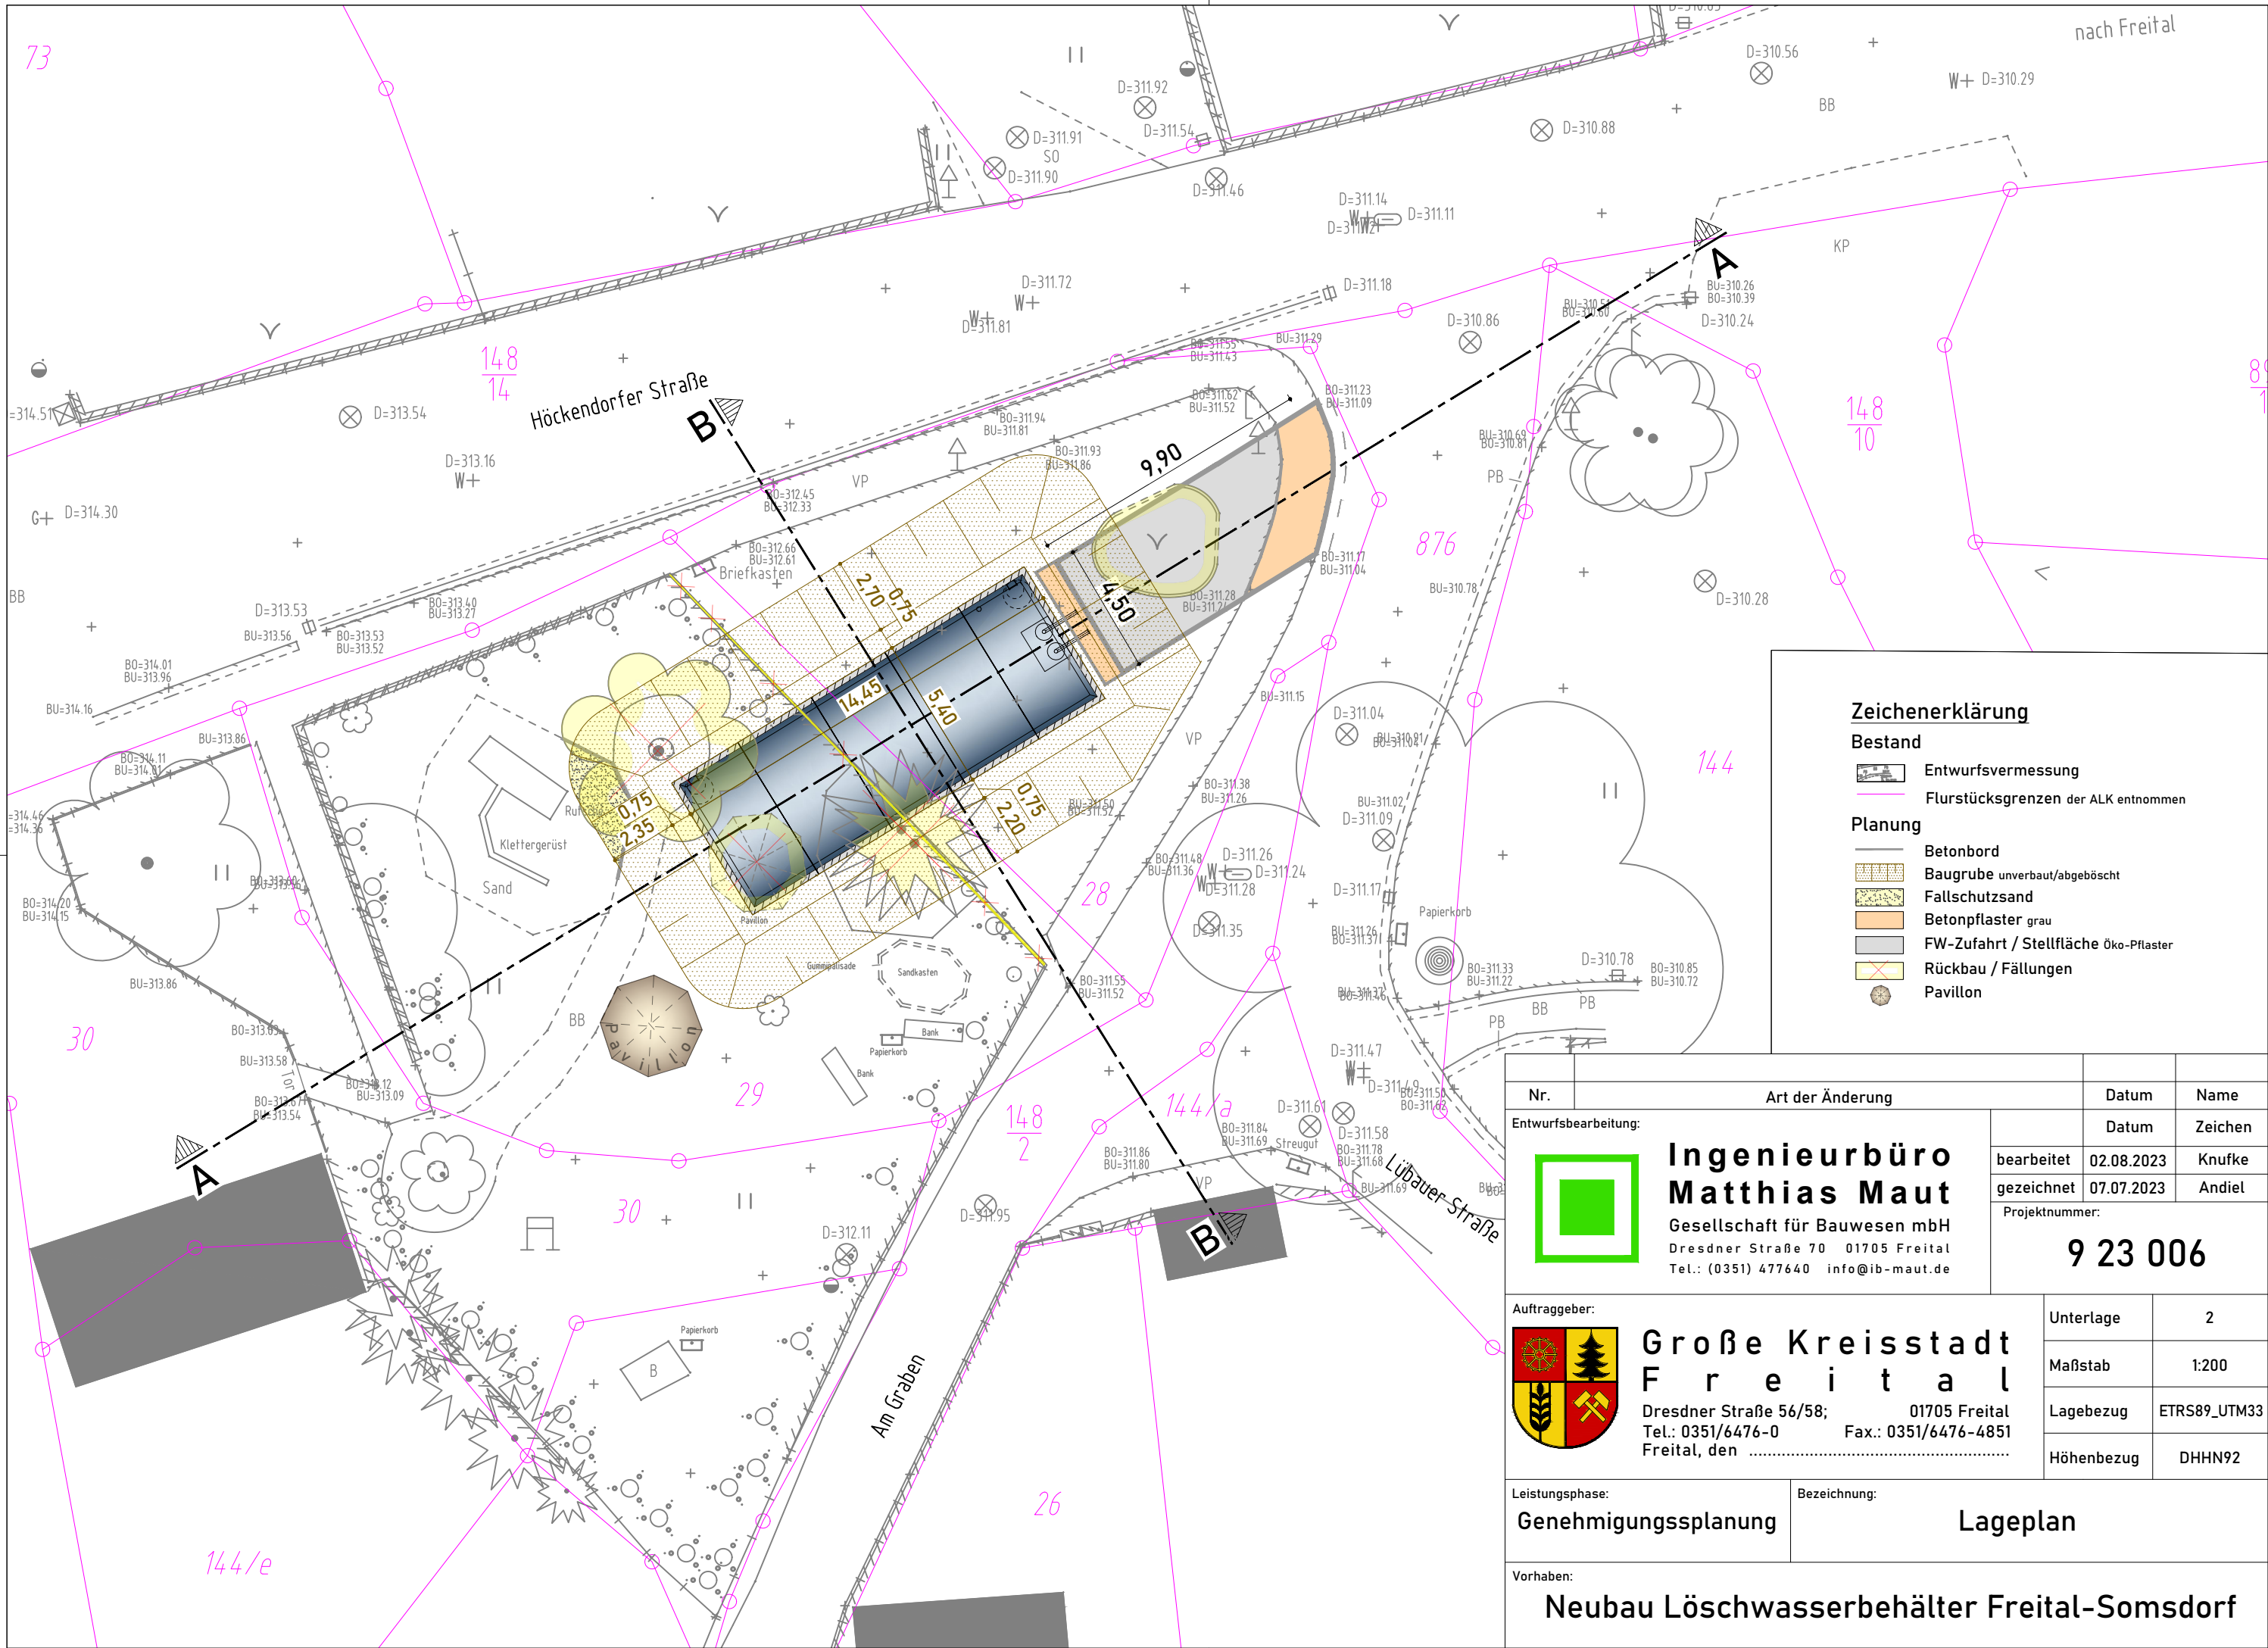


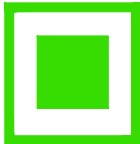

- Zeichenerklärung**
- Bestand**
- Entwurfsvermessung
 - Flurstücksgrenzen der ALK entnommen
- Planung**
- Betonbord
 - Baugrube unverbaut/abgebösch
 - Fallschutzsand
 - Betonpflaster grau
 - FW-Zufahrt / Stellfläche öko-Pflaster
 - Rückbau / Fällungen
 - Pavillon

Nr.		Art der Änderung		Datum	Name	
Entwurfsbearbeitung:  Ingenieurbüro Matthias Maut Gesellschaft für Bauwesen mbH Dresdner Straße 70 01705 Freital Tel.: (0351) 477640 info@ib-maut.de					Datum	Zeichen
				bearbeitet	02.08.2023	Knufke
				gezeichnet	07.07.2023	Andiel
				Projektnummer: 9 23 006		
Auftraggeber:  Große Kreisstadt F r e i t a l Dresdner Straße 56/58; 01705 Freital Tel.: 0351/6476-0 Fax.: 0351/6476-4851 Freital, den				Unterlage		2
				Maßstab		1:200
				Lagebezug		ETRS89_UTM33
				Höhenbezug		DHHN92
				Leistungsphase: Genehmigungsplanung		
Vorhaben: Neubau Löschwasserbehälter Freital-Somsdorf						