



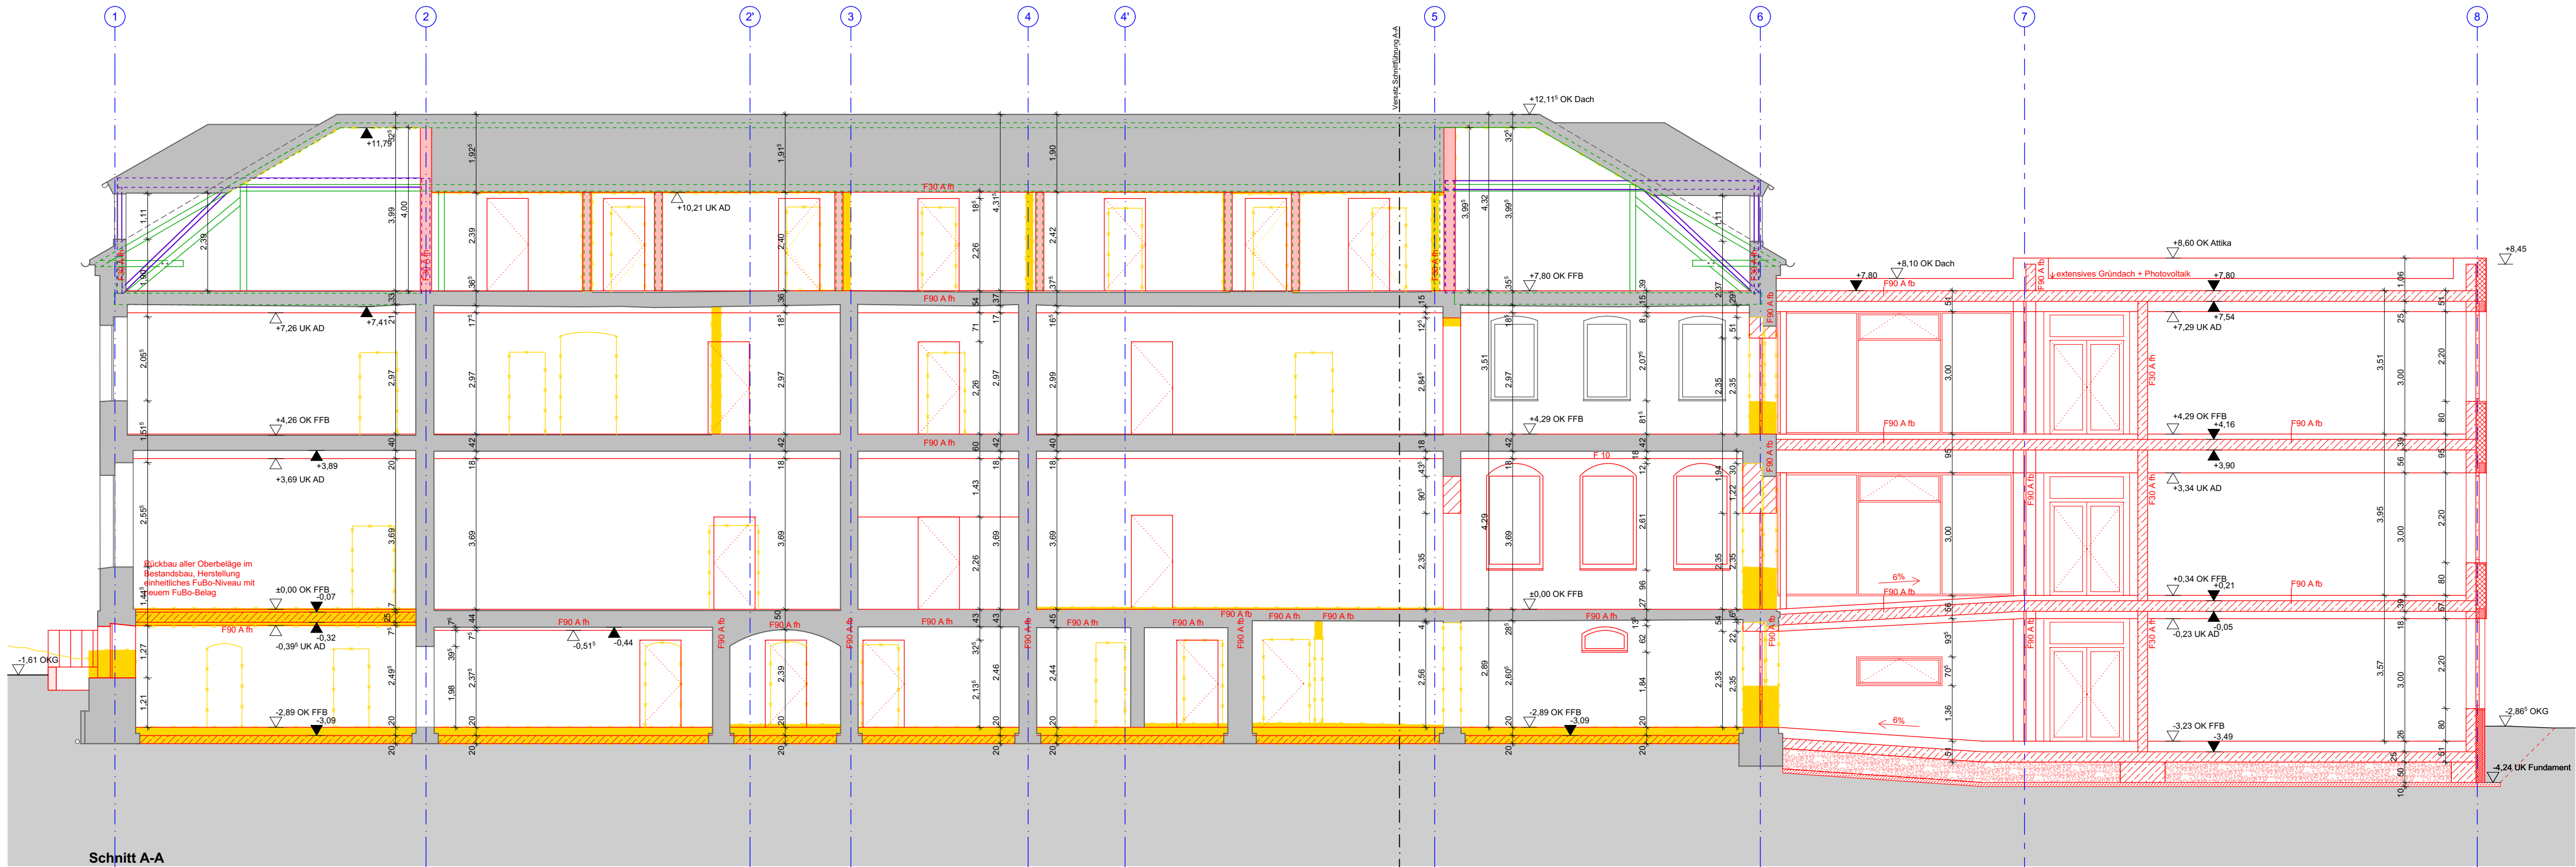

LEGENDE		Anlage 5.1. zur I 2023/012	
	BESTAND	FH	FEUERHEMMEND
	MAUERWERK	DS	BRANDSCHUTZANFORDERUNG TÜR DICHTSCHLIESSEND
	STAHLBETON	DS+S	BRANDSCHUTZANFORDERUNG TÜR DICHT- UND SELBSTSCHLIESSEND
	HEIZESTRICH	T30RS	TÜR FEUERHEMMEND RAUCHDICHT, SELBSTSCHLIESSEND
	DÄMMUNG WDVS	T30	TÜR, FEUERHEMMEND 30MIN
	DÄMMUNG XPS	T90RS	TÜR FEUERHEMMEND RAUCHDICHT, SELBSTSCHLIESSEND
	DÄMMUNG / TRITTSCHALLDÄMMUNG	T90	TÜR, FEUERHEMMEND 90MIN
	UNTERHANGDECKE	RS	BRANDSCHUTZANFORDERUNG TÜR RAUCHSCHUTZ
	NEU Mauerwerk	RW	RETTUNGSWEG / (2.RW) 2. RETTUNGSWEG
	NEU Stahlbeton	NA	NOTAUSGANG / NOTAUSSTIEG
	NEU Filigran/Massiv	RF	RETTUNGSFENSTER
	NEU WU-Beton	RR	FALLROHR REGENWASSER
	NEU Trockenbau	RE	EINLAUF RINNE
	NEU Dämmung	BRH	BRÜSTUNGSHÖHE BEZOGEN AUF FFB
	ABBRUCH	OKFFB	OKERKANTE FERTIGFUSSBODEN
	ABDICHTUNG	OKFFB	OKERKANTE ROHFFUSSBODEN
	EXTENSIVES GRÜNDACH	OKG	GELÄNDEOBERKANTE
	STAHL (siehe Statik)		
	HOLZ (siehe Statik)		

DIE TÜRHOHEN UND BRÜSTUNGSHÖHEN BEZIEHEN SICH AUF OK FFB.
DIE WERKPLÄNE GELTEN NUR IN ZUSAMMENHANG MIT DER GENEHMIGTEN TRAGWERKSPLANUNG UND PLANEN DER FACHPLANER.
ALLE PLÄNE UND HOHENANGABEN SIND VOR BAUBEGINN EIGEN-VERANTWORTLICH VON DER AUSFÜHRENDE FIRMA ZU PRÜFEN!
ABWEICHUNGEN SIND UMGEHEND DEM PLANUNGSBÜRO ZU MELDEN.
MÖBLIERUNG NUR ZU ÜBERSICHT - KEIN EINRICHTUNGSPLAN!

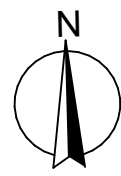

HINWEIS: BEI BESTANDSDARSTELLUNG HANDELT ES SICH UM FERTIGMASSE / BEI NEUPLANUNGEN UND ERGÄNZUNGEN UM ROHBAUMMASSE

Planverteiler					
Index	Datum	ausgegeben an	Index	Datum	ausgegeben an

E	Einzeichnung AD + Bemaßung im Dachgeschoss	31.07.2023	Sutter
D	Änderungen in Fundamenten, Innenwänden Altbau, FuBo; Anpassung an BSK, Statik	06.07.2023	Sutter
C	Änderungen in Neubau und Altbau	20.06.2023	Sutter
B	Änderungen in WDVS, VHF,...	08.06.2023	Sutter
A	Änderungen in Wänden, ...	19.05.2023	Sutter
INDEX	ÄNDERUNG/ ERGÄNZUNG	DATUM	NAME

ABGESTIMMT MIT PLANUNGSBETEILIGTEN							
ARCHITEKT	STATIK	ING.-BAU	ELEKTRO	BRANDSCH	AUFZUG	HLS	DATUM FREIGABE Bauherr
							INDEX

LAGE-HÖHENSYSTEM OK FFB EG Altbau +/-0,00 = 279,81 (Höhenbezugssystem DHNN 2016)		GEMEINDE/GEMARKUNG Freital/Oberpesterwitz
LIEGENSCHAFT Zum Weinberg 6, 01705 Freital		FLURSTÜCKS-NR 11, 107/9, 107/10
MASSNAHME Grundschule Pesterwitz		KGR 300
PLANINHALT Schnitt A-A Schnitt B-B		PLANNR/BAUTEIL 314
		TEILPLAN CODIERUNG PLANINHALT
		MASSTAB 1:100
		PLANFORMAT 841 x 594
		BEARB.-STAND

PLANVERFASSER OBJEKTPLANUNG RiegerArchitektur Partnerschaft freier Architekten mbB	BEARBEITET/GEZ. LE/EPP	PLANDATUM 06.02.2023	PROJEKT-NR. 22-13
	UNTERSCHRIFT		PHASE 3
	DATEINAME		
PLANVERFASSER FACHPLANUNG	BEARBEITET/GEZ.	PLANDATUM	
	UNTERSCHRIFT		
BAUHERR Große Kreisstadt Freital Dresdner Straße 56 / 58 01705 Freital			
	UNTERSCHRIFT BAUHERR		

