



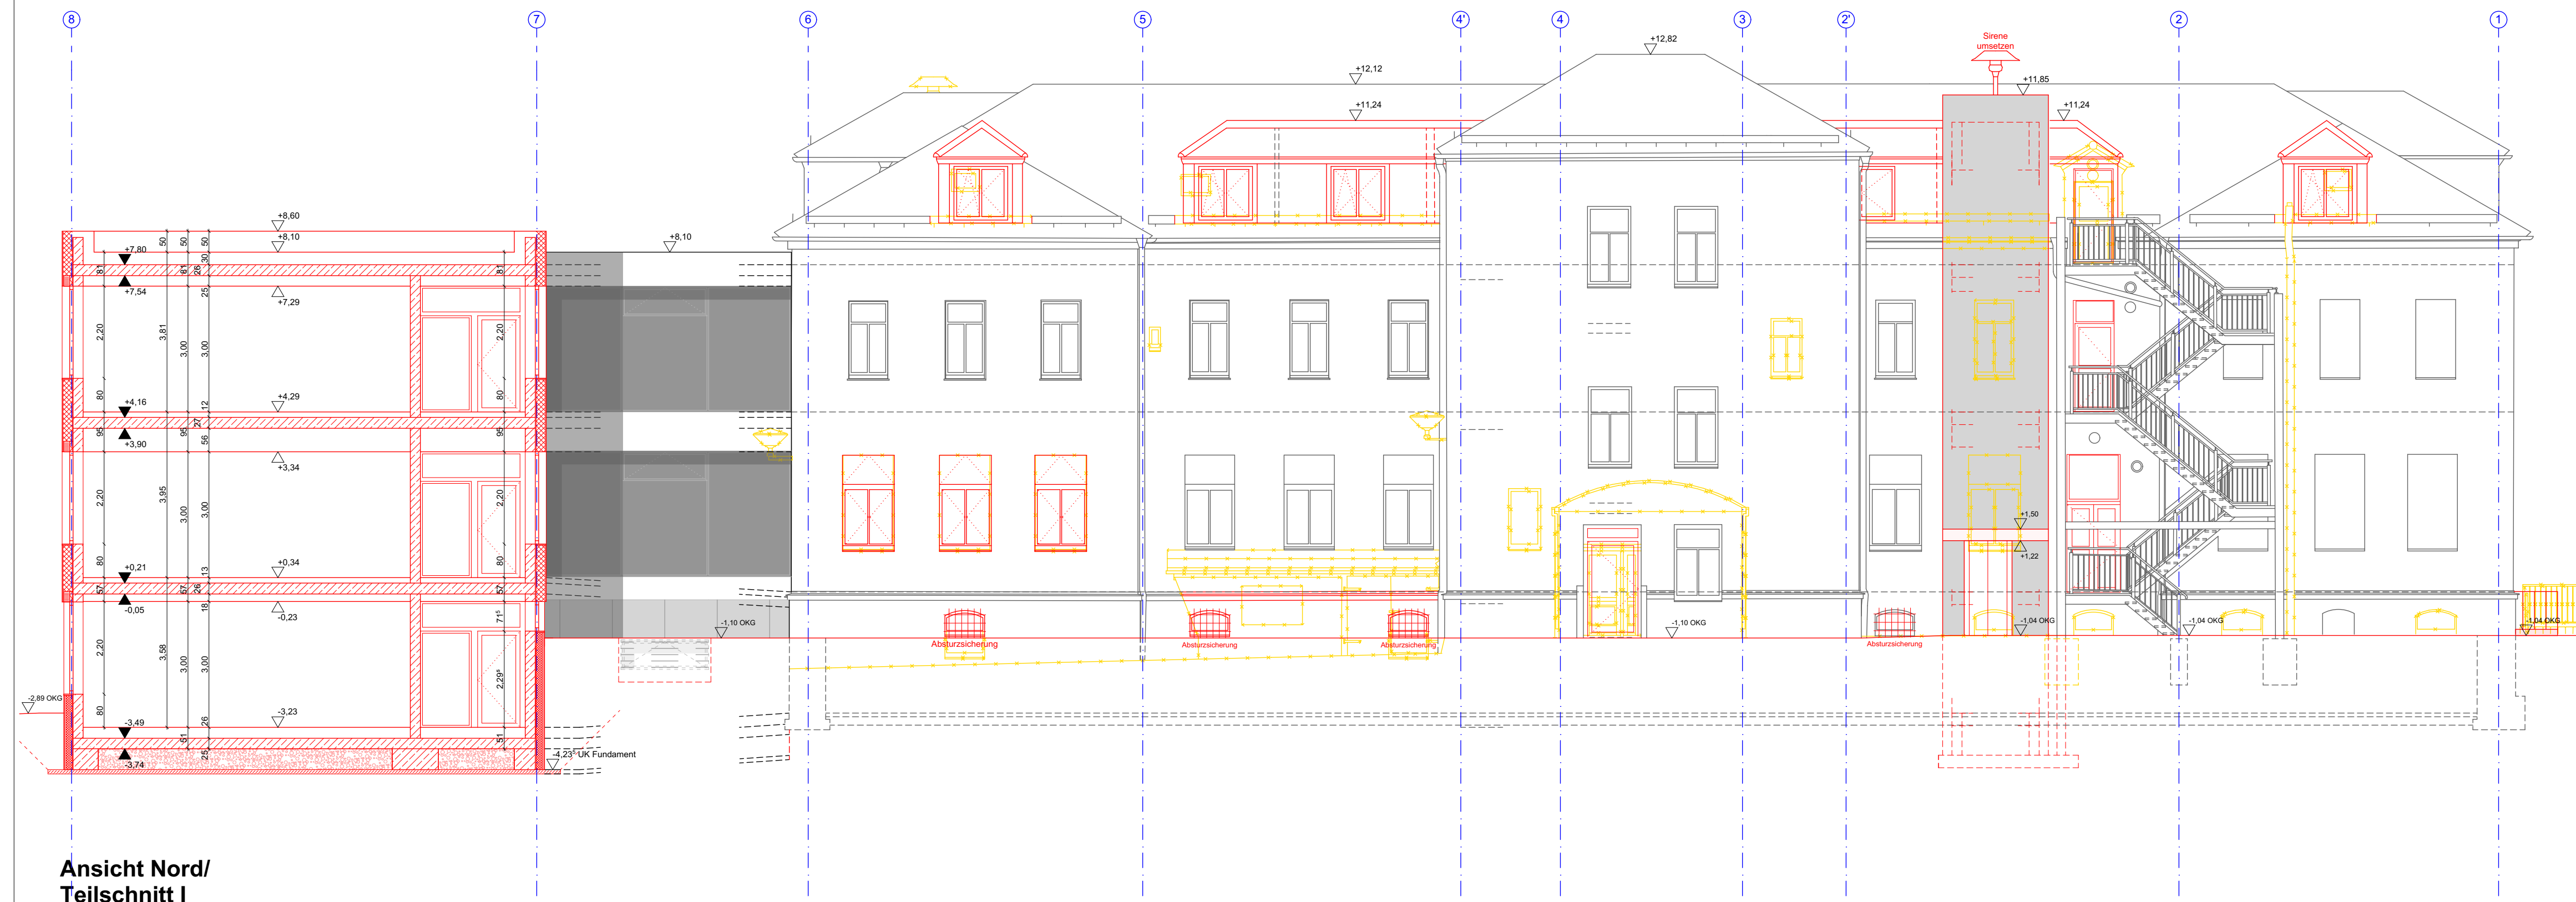

**Ansicht Nord/
Teilschnitt I**

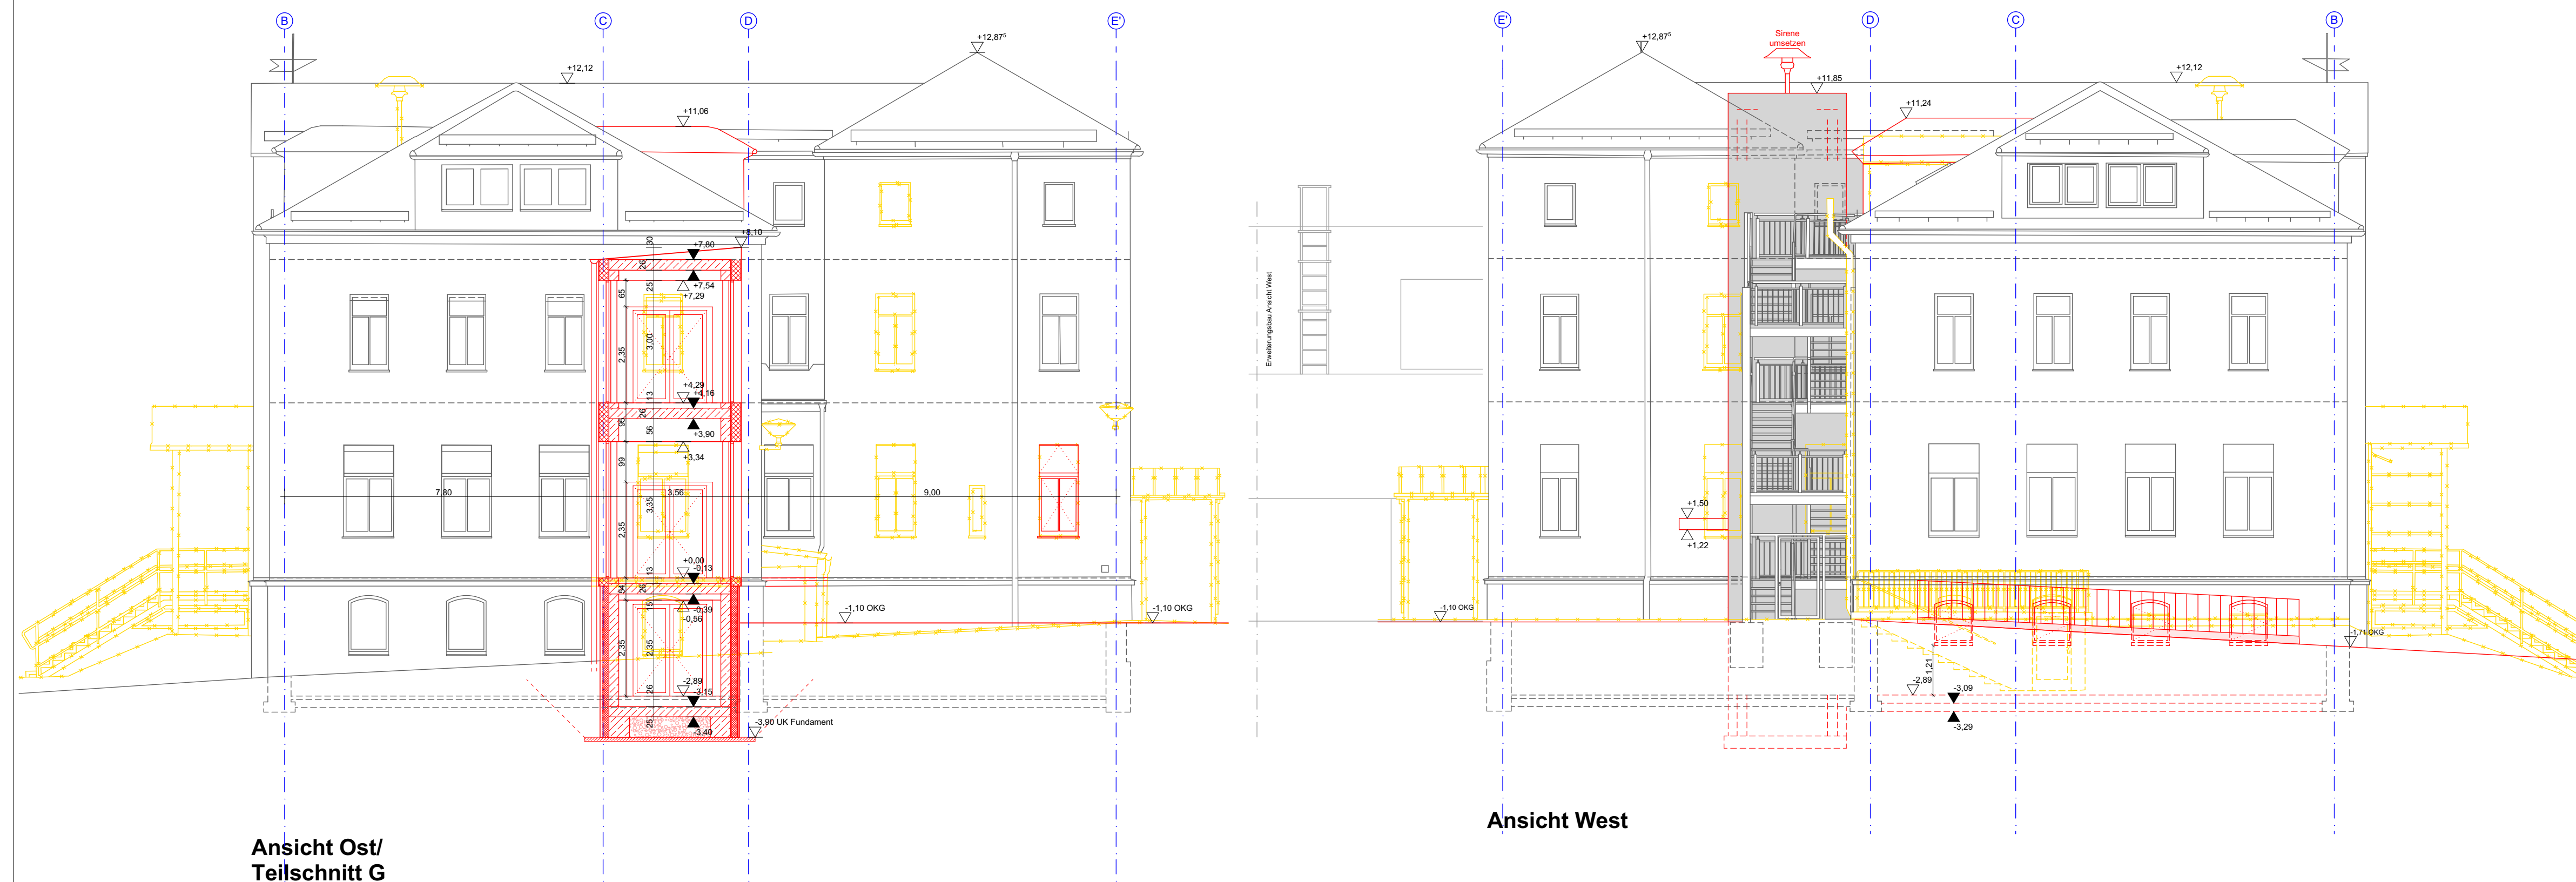

**Ansicht Ost/
Teilschnitt G**

Ansicht West

	BESTAND	FH	FEUERHEMMEND
	MAUERWERK	DS	BRANDSCHUTZANFORDERUNG TÜR DICHTSCHLIESSEND
	STAHLBETON	DS+S	BRANDSCHUTZANFORDERUNG TÜR DICHT- UND SELBSTSCHLIESSEND
	HEIZESTRICH	T30 RS	TÜR FEUERHEMMEND RAUCHDICHT, SELBSTSCHLIESSEND
	DÄMMUNG WDVS	T30	TÜR, FEUERHEMMEND 30MIN
	DÄMMUNG XPS	T90 RS	TÜR FEUERHEMMEND RAUCHDICHT, SELBSTSCHLIESSEND
	DÄMMUNG	T90	TÜR, FEUERHEMMEND 90MIN
	DÄMMUNG / TRITTSCHALLDÄMMUNG	RS	BRANDSCHUTZANFORDERUNG TÜR RAUCHSCHUTZ
	UNTERHANGDECKE	RW	RETTUNGSWEG / (2.RW) 2. RETTUNGSWEG
	NEU Mauerwerk	NA	NOTAUSGANG / NOTAUSSTIEG
	NEU Stahlbeton	RF	RETTUNGSFENSTER
	NEU Filigran/Massiv	RR	FALLROHR REGENWASSER
		RE	EINLAUF RINNE
		BRH	BRUSTUNGSHÖHE BEZOGEN AUF FFB
		OK FFB	ÖBERKANTE FERTIGFUSSBODEN
		OK RFB	ÖBERKANTE ROHFUSSBODEN
		OKG	GELÄNDEÖBERKANTE

DIE TÜRHÖHEN UND BRÜSTUNGSHÖHEN BEZIEHEN SICH AUF OK FF8.
DIE WERKPLÄNE GELTEN NUR IN ZUSAMMENHANG MIT DER GENEHMIGTEN TRAGWERKSPLANUNG UND PLÄNEN DER FACHPLANER.
ALLE PLÄNE UND HÖHENANGABEN SIND VOR BAUBEGINN EIGEN-VERANTWORTLICH VON DER AUSFÜHRENDEN FIRMA ZU PRÜFEN!
ABWEICHUNGEN SIND UMGEBEND DEM PLANUNGSBÜRO ZU MELDEN.
MÖBLIERUNG NUR ZU ÜBERSICHT - KEIN EINRICHTUNGSPLAN!



HINWEIS: BEI BESTANDSDARSTELLUNG HANDELT ES SICH UM FERTIGMASZE / BEI NEUPLANUNGEN UND ERGÄNZUNGEN UM ROHBAUMASZE

[illegible]

E	Einzeichnung Pulldach Teilschnitt G	31.07.2023	Sutter	
D	Anpassung an Statik (Fundamente)	06.07.2023	Sutter	
C	Änderungen in Neubau und Altbau	20.06.2023	Sutter	
B	Änderungen in WDVS, VHF....	08.06.2023	Sutter	
A	Änderungen in Wänden, ...	23.05.2023	Sutter	
INDEX	ÄNDERUNG/ ERGÄNZUNG	DATUM	NAME	

ABGESTIMMT MIT PLANUNGSBETEILIGTEN							
ARCHITEKT	STATIK	ING-BAU	ELEKTRO	BRANDSCH	AUFZUG	HLS	DATUM FREIGABE Bauherr
							INDEX

LAGE-HÖHENSYSTEM
OK FFB EG Altbau +/-0,00 = 279,81 (Höhenbezugssystem DHHN 2016)

LIEGENSCHAFT
Zum Weinberg 6, 01705 Freital

MASSNAHME	FLURSTÜCKS-NR
-----------	---------------

Grundschule	11, 107/9, 107/10
-------------	-------------------

KGR

Festerwiltz 300

PLANINHALT	PLANNR/BAUTEIL	TEILP
------------	----------------	-------

Ansicht Ost 317

ANSICHT OST
TEILSCHNITT G

Teilschnitt G
Ansicht West

ANSICHT WEST ANSICHT NORD MASSTAB PLAN

Ansicht Nord	1:100	841
Teilschnitt I	1:100	841

Teilschnitt I	1.100	841
---------------	-------	-----

PLANSTAND	BEARB-STAND
Entwurf	

Entwurfsplanung

PLANVERFASSER ODER KONTROLLIERUNG	BEARBEITET/GEZ	PLANDATUM	PROJEKT
-----------------------------------	----------------	-----------	---------

DiagonArchitektur	LE/EPP	06.02.2023	22.
-------------------	--------	------------	-----

RiegerArchitektur
Partnerschaft freier Architekten mbB

3

Rieger Lehner Steinborn
Helmweg 5, 81024 Dresden

Hainweg 5 01324 Dresden DATENAME
 Fon: 0351-264750 Fax: 0351-2647536

PLAN/VERFASSER FACHPLANUNG	BEABREITETIGER	PLANDATUM

PLANVERTASSERTACHTPLANUNG	BEARBEITET/GEZ.	PLANDATUM
---------------------------	-----------------	-----------

UNTERDOGDIST

UNTERSCHRIFT _____

DAHLBERG

BAUHERR

Große Kreisstadt Freital

Dresdner Straße 56 / 58
04305 Eppendorf

01705 Freitas

UNTERSCHRIFT BAUHERR
